


OMI·欧米

山西太原公元时代城店-OMI店

2022 · 10 · 14

图 纸 目 录

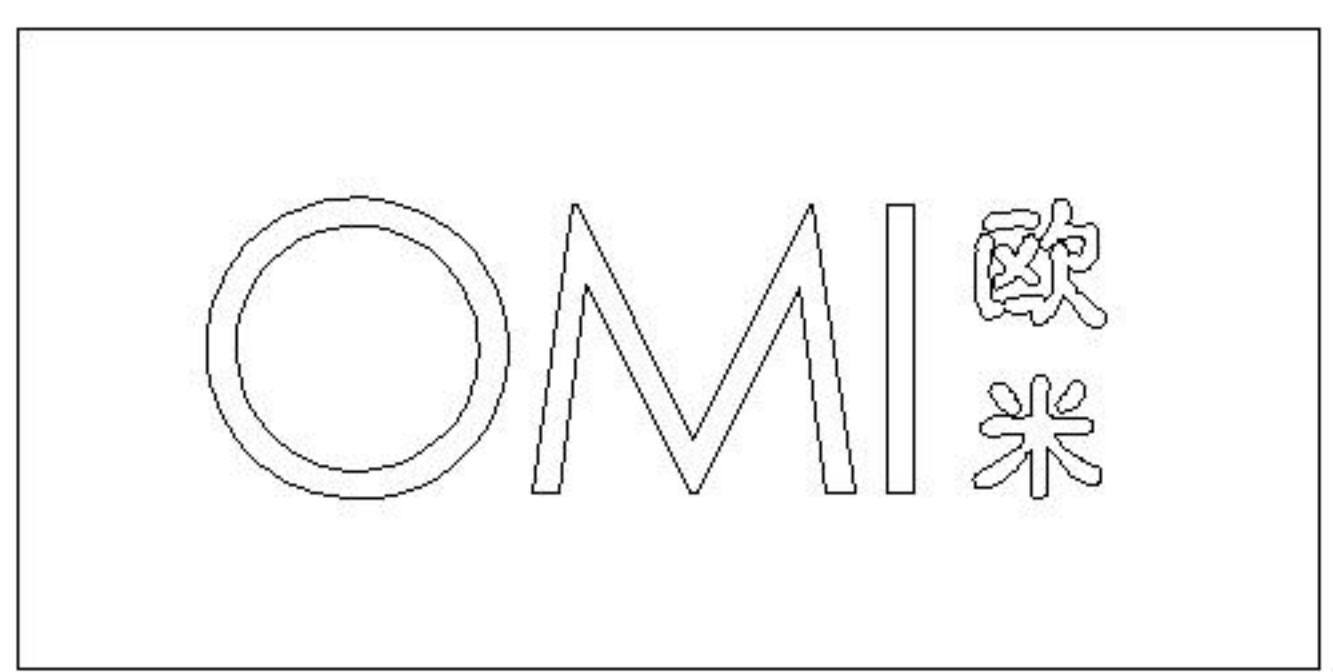

工程名称：
山西太原公元时代城店-OMI

总 面 积：	65平方
仓库面积：	
吊顶高度：	3200mm
柜台高度：	1800mm
收 银 台：	双系统

图 名：
图纸目录

审 图	部门负责人	
	分管副总	
	董 事 长	

开业时间： 2022年10月20日
出图时间： 2022年09月 日

设计 负责 人	姓 名	李 艺 燕
	电 话	电话、微信号 15280765913
	邮 箱	2464810209@qq. com

商场落位：

比例	1:50	图号	PM-01
----	------	----	-------

序号	图号	图名
1	PM-01	图纸目录
2	PM-02	设计说明
3	PM-03	材料表
4	PM-04	原始框架图
5	PM-05	平面布置图
6	PM-06	平面尺寸定位图
7	PM-07	隔墙定位图
8	PM-08	地面铺贴图
9	PM-09	地面电源定位图
10	PM-10	空调布置图
11	PM-11	应急弱电图
12	PM-12	喷淋烟感布置图
13	PM-13	天花布置图
14	PM-14	灯具布置图
15	PM-15	灯具连线图
16	PM-16	功率表
17	PM-17	电气设计说明
18	PM-18	立面索引图

序号	图号	图名
19	PM-19	卡布灯箱白膜定位图
20	LM-01	门头立面图
21	LM-02	门头电源预埋图
22	LM-03	A立面图
23	LM-04	B立面图
24	LM-05	B立面墙体加固图
25	LM-06	B立面电源预埋图
26	LM-07	C立面图
27	B-01	LOGO清单
28		
29		
30		
31		
32		
33		
34		
35		
36		

装修设计总说明

一、 装修设计依据：

1、 本装饰工程按国家建筑法规和条例以及其它法规，法令和条例进行设计和施工图。 建筑内部装修设计防火规范 GB50222-2017, 建筑设计防火规范GB50016-2014（2018年版）。本设计除特殊施工图工艺外，基本的设计内部要求，施工图结构及技术问题，依据<建筑装饰工程质量验收规范>（GB50210-2001）和建筑内部装修设计防火规范GB50222-2017并参考<室内装饰工程质量规范>中部分细则进行设计，在保留原有建筑结构，建筑设施，防火区，防火设施的基础上，完善使用功能，体现装饰格调工程施工图及完成核验以〈建筑装饰装修工程质量验收规范〉为标准规范核验，部分工程参照〈室内装饰工程质量规范〉的标准施工图及核验，防火施工图核验规范以〈建筑内部装修设计防火规范〉GB50222-2017为标准核验，具体工程分项施工图及核验规范条例如下。

a、 吊顶工程

吊顶工程总体施工图及核验应符合规范施工图核验，要求防火耐火等 级符合GB50222-2017中第3. 3. 1条规范。地下层吊顶防火耐火等级应符合GB50222-2017中4第3. 4. 1条

b、隔断工程总体施工图及核验应符合（GB50210-2001）中的3. 3. 1条规范，地下层隔断防火耐火等应符合

c、饰面工程总体施工图及核验：应符合<建筑装饰装修工程质量验收规范><建筑内部装修设计防火规范>（GB50222-2017）3. 4. 1、3. 4. 2、

d、涂料工程（包括水性涂料、乳液型及各类油漆）（GB50222-2017）3, 3, 1、3. 4. 1、3. 4. 2

2、 工程建设方应将所有的有关工程的周围环境条件以及需要调整或改变的尺寸，设备等文本，图纸资料提供给设计师。

3、 尺寸：所有尺寸必须在工地现场量度，不可用比例尺直接在图纸上量度，施工图图标注仅作参考及放线（除特定注明外，所有尺寸以毫米为单位）。

4、 施工图前要看清图纸做好现场的土建和设施协调工作。

5、 在施工图过程是应与各专业工种配合，预留位置和空洞。

6、 在施工图中涉及装修材料的质地颜色应根据样品或施工图前提供的色标为准。

7、施工图图中设计文件所标示尺寸必与建筑现场有出入。最终应与现场尺度为依据，在施工图前要核对现场尺寸并且做适当调整，如发现矛盾与设计人员确定。建设方的设计要求在此图完成之前已确认如在施工图中需提出设计变更要求，应以书面形式提出，否则设计师可不予修改。

备注

注A：


- 1，本工程为1类建筑
2，A类材料可用于建筑物任何位置。 B类材料不可用一类建筑，室内不使用C类材料。
3，E1类为可直接用于室内的人造板。E2类为必须饰面处理后允许用于室内的人造板。

注B：

a、〈建筑装饰装修工程质量验收规范〉（GB50210--2001）为国家行业标准

b、〈建筑内部装修设计防火规范〉（B50222-2017）为国家标准

c、〈室内装饰工程质量规范>为国家标准

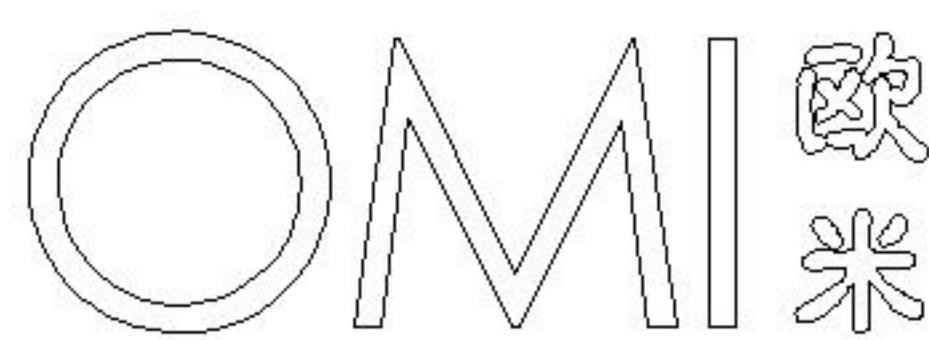

工程名称：

山西太原公元时代城店-OMI

总 面 积： 65平方

仓库面积：

吊顶高度： 3200mm

柜台高度： 1800mm

收 银 台： 双系统

图 名：

设计说明

审
图
部
门
负
责
人
分
管
副
总
董
事
长

开业时间： 2022年10月20日

出图时间： 2022年09月 日

姓 名 李 艺 燕

电 话 电话、微信号
15280765913


邮 箱 2464810209@qq. com

商场落位：

比例 1：50 图号 PM-02


material list 材料表			
PAINTING		色卡号	主要用途部位
P g1		Pantone Cool gray 1U	灰色乳胶漆
			墙面
			防火等级
P g2		Pantone Cool gray 5U	灰色乳胶漆
			墙面
P b1		Pantone 15-4415 TPX Milky Blue	蓝色乳胶漆
			LOGO
			B1级
P b2		Pantone 14-4318 TPX Sky Blue	
P b3		Pantone 13-4405 TPX Misty Blue	蓝色乳胶漆
			墙面
P b4		Pantone 290 U	
			货柜
P w1		Pantone 11-4301 TPX Lily White	白色乳胶漆
			吊顶
			B1级
P bk		Pantone Black 6 U	黑色乳胶漆
			灯槽
			B1级
Material		建材	规格
			主要使用部位
M sus		拉丝不锈钢	Hair Line
			LOGO, 沙发踢脚线
			A级
		铝合金	Alloy
			LED灯槽结构，阳光板固定结构，层板
			A级
Y 1		阳光板	茶色 8mm
			大柜下面设计点，防止笨重的感觉
			B1级
U h		铝板 或 防火板	Pantone Cool gray 1U
			门楣
			A级
Floor		地面瓷砖	规格
			主要使用部位
P g		亚光瓷砖（灰色）	600*600
			地面大面积
			A级
P b		亚光瓷砖（蓝色）	600*600
			地面主通道
			A级

OMI 欧米			
工程名称：			
山西太原公元时代城店-OMI			
总 面 积：		65平方	
仓库面积：			
吊顶高度：		3200mm	
柜台高度：		1800mm	
收 银 台：		双系统	
图 名：			
材料表			
审 图	部门负责人		
	分管副总		
	董 事 长		
开业时间： 2022年10月20日			
出图时间： 2022年09月 日			
设计 负责人	姓 名	李 艺 燕	
	电 话	电话、微信号 15280765913	
	邮 箱	2464810209@qq. com	
商场落位：			
比例	1：50	图号	PM-03

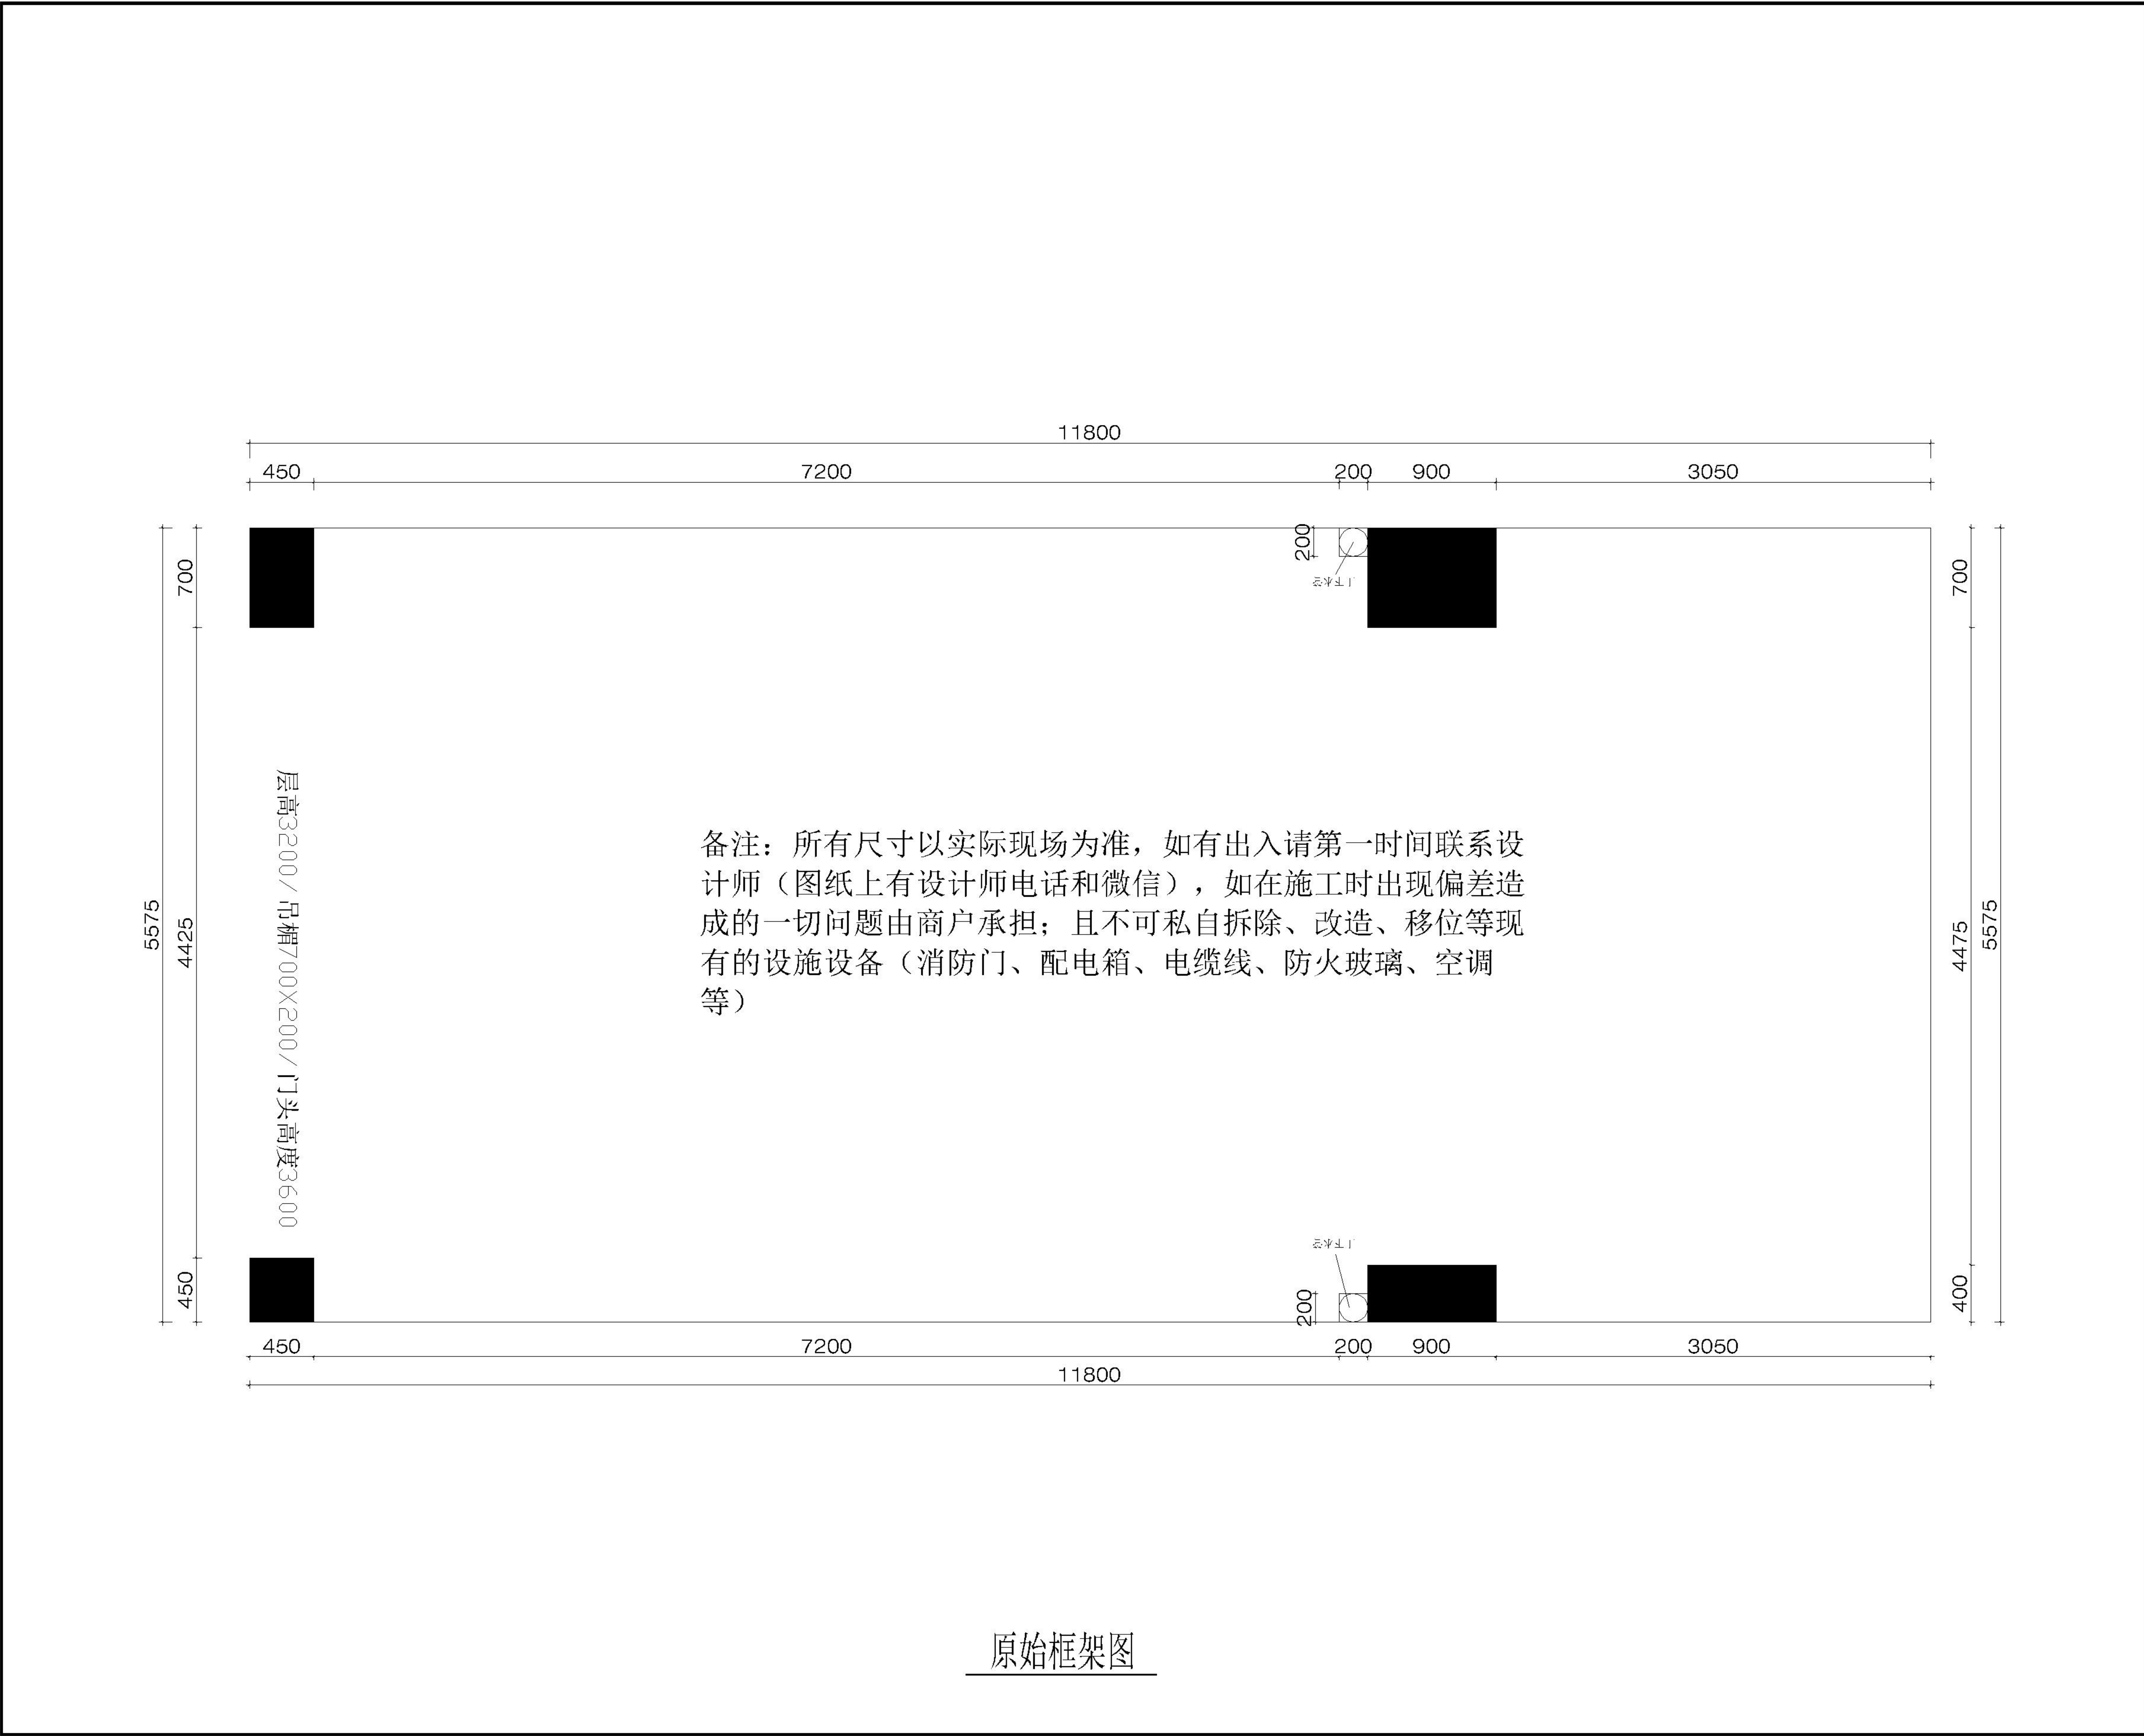


原始框架图

OMI 欧米			
工程名称：			
山西太原公元时代城店-OMI			
总 面 积：	65平方		
仓库面积：			
吊顶高度：	3200mm		
柜台高度：	1800mm		
收 银 台：	双系统		
图 名：			
原始框架图			
审 图	部门负责人		
	分管副总		
	董 事 长		
开业时间： 2022年10月20日			
出图时间： 2022年09月 日			
设计 负责 人	姓 名	李 艺 燕	
	电 话	电话、微信号 15280765913	
	邮 箱	2464810209@qq. com	
商场落位：			

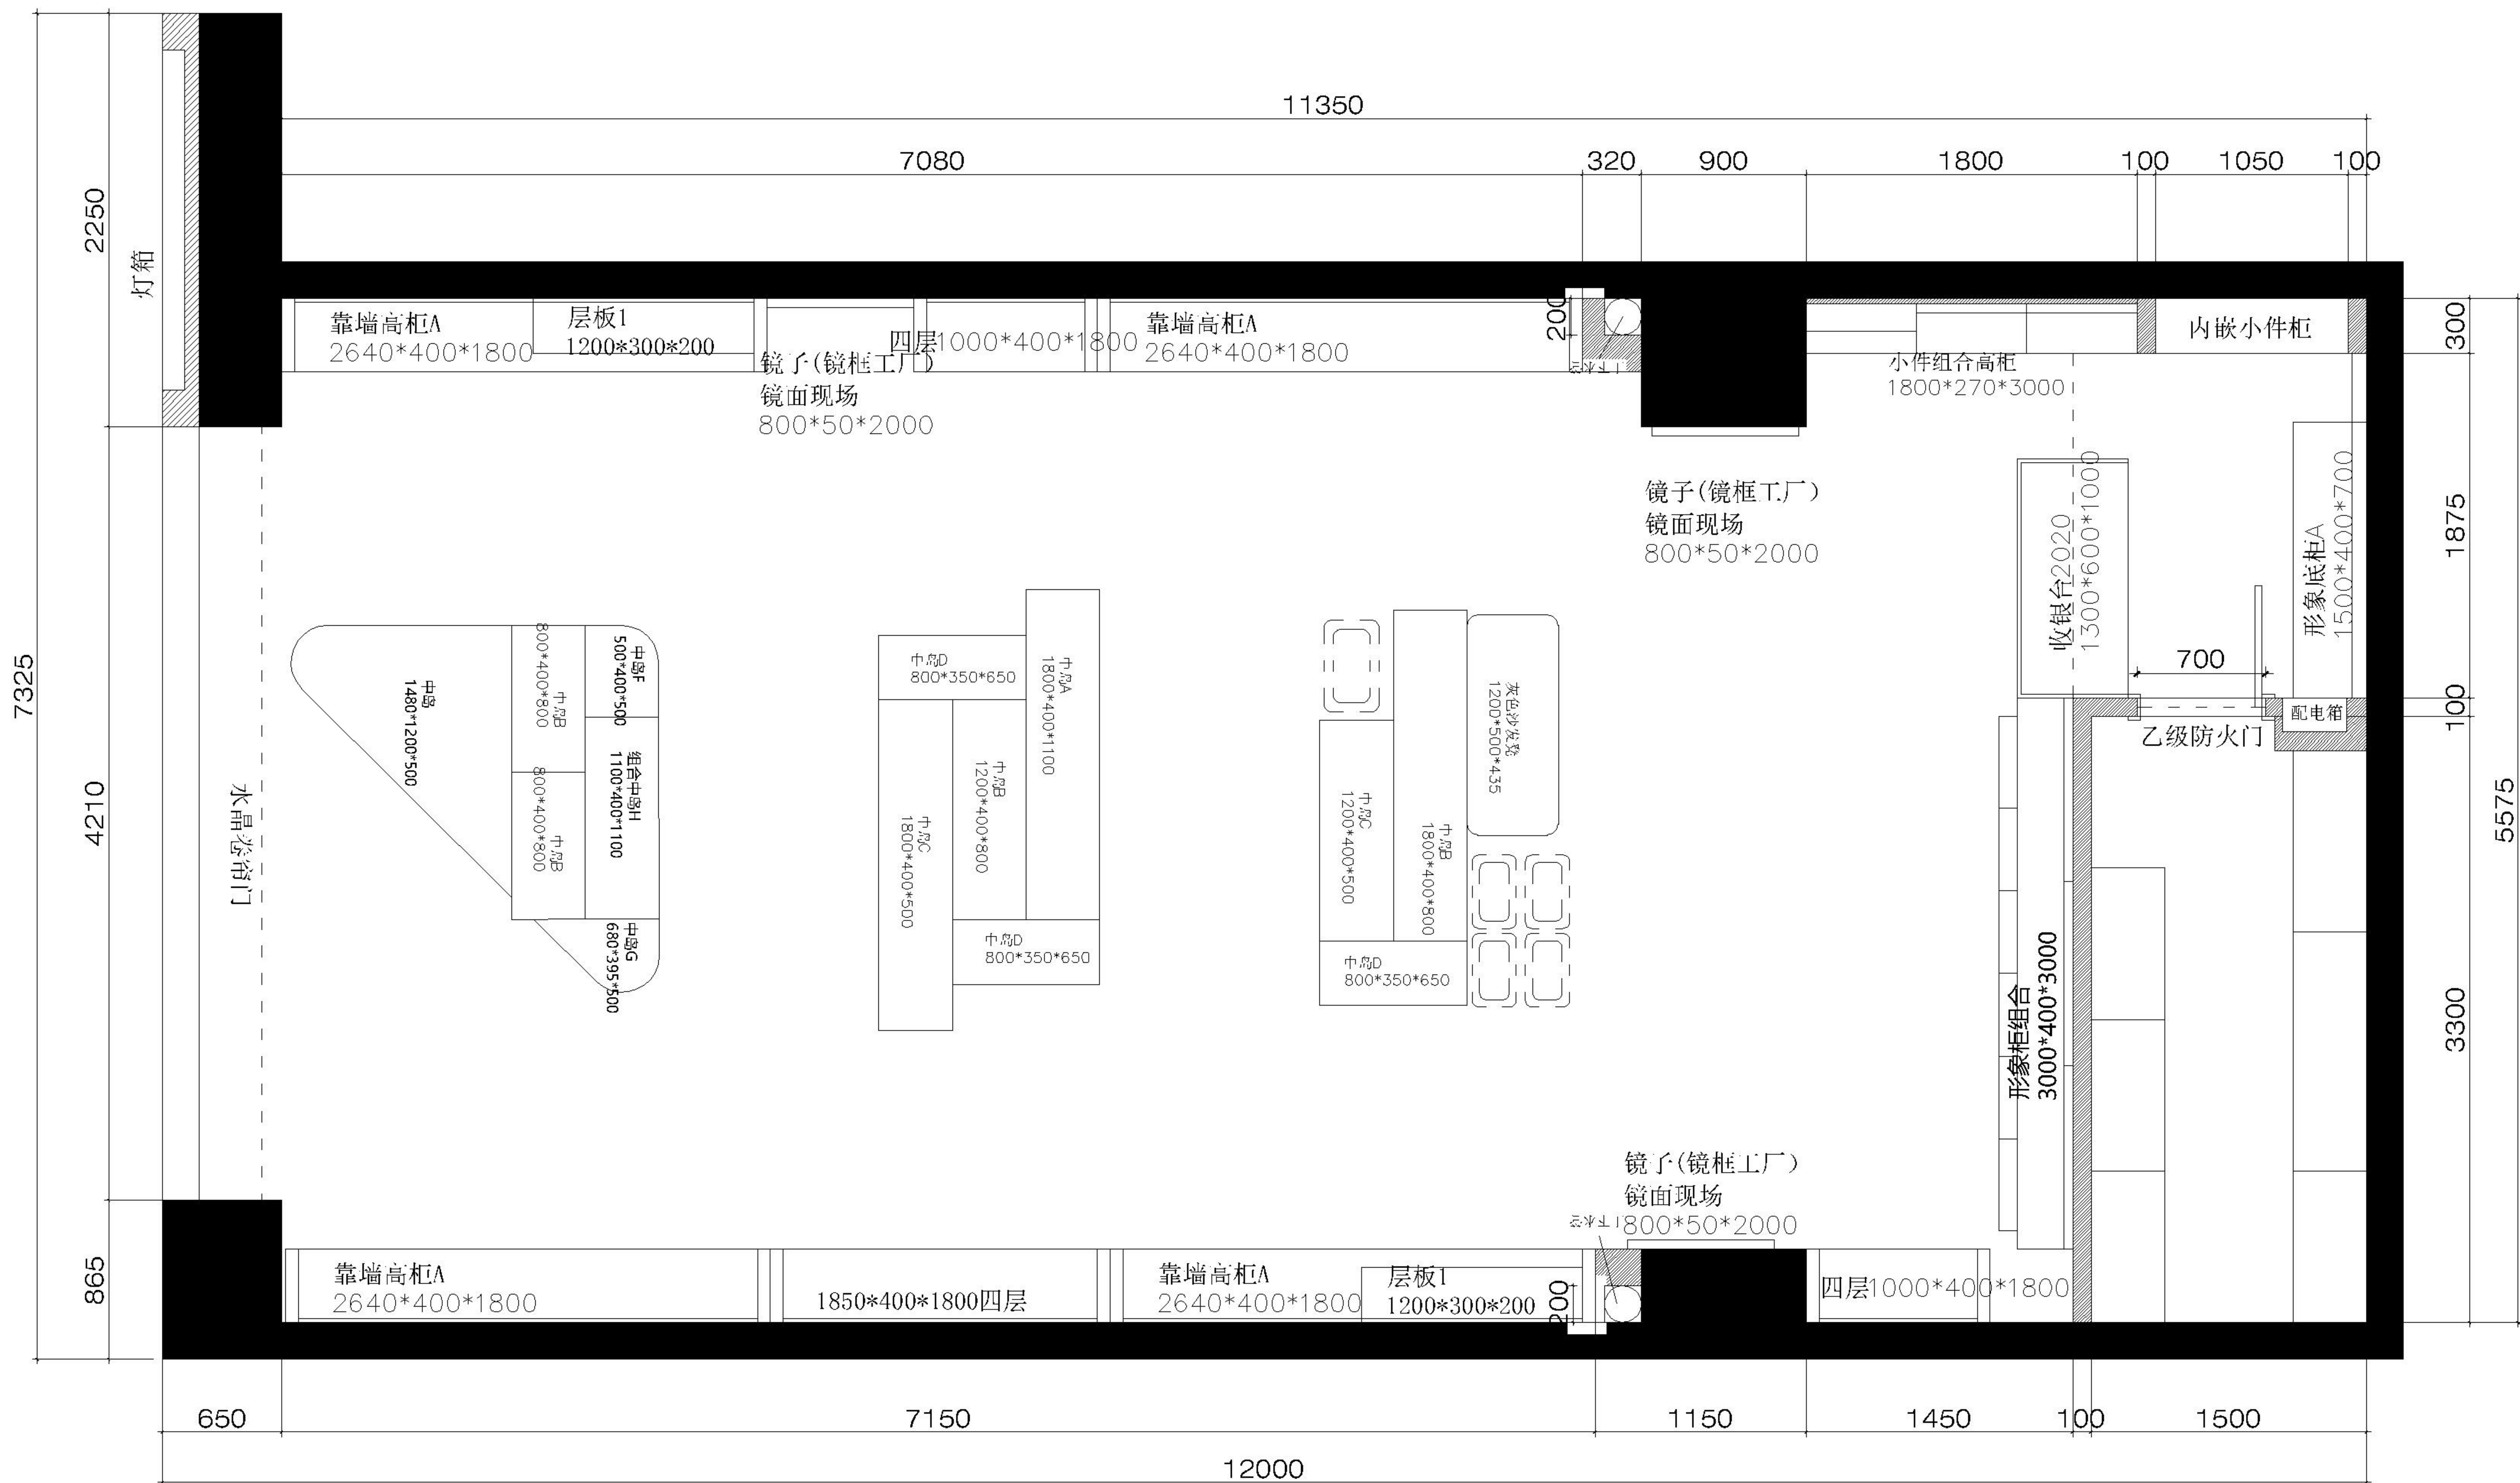

层高3200 / 吊楣700X200 / 门头高度3560

平面布置图

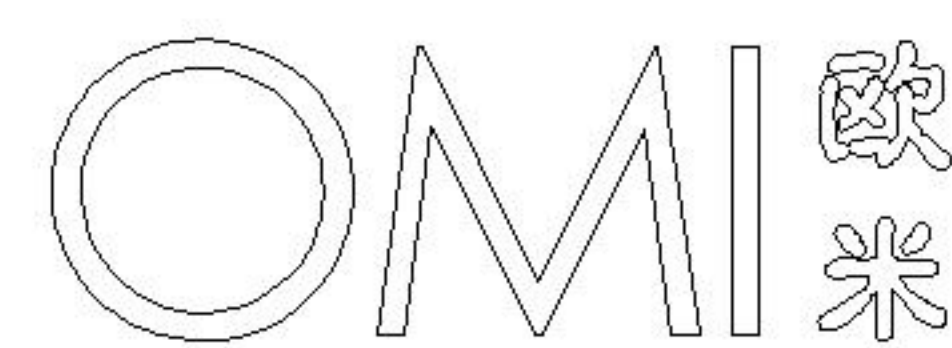

工程名称:
山西太原公元时代城店-OMI

总 面 积:	65平方
仓库面积:	
吊顶高度:	3200mm
柜台高度:	1800mm
收 银 台:	双系统

图 名:
平面布置图

审 图	部门负责人	
	分管副总	
	董事长	


开业时间: 2022年10月20日

出图时间: 2022年09月 日

设计负责人	姓名	李 艺 燕
	电话	电话、微信号 15280765913
	邮箱	2464810209@qq. com


商场落位:

比例	1:50	图号	PM-05
----	------	----	-------

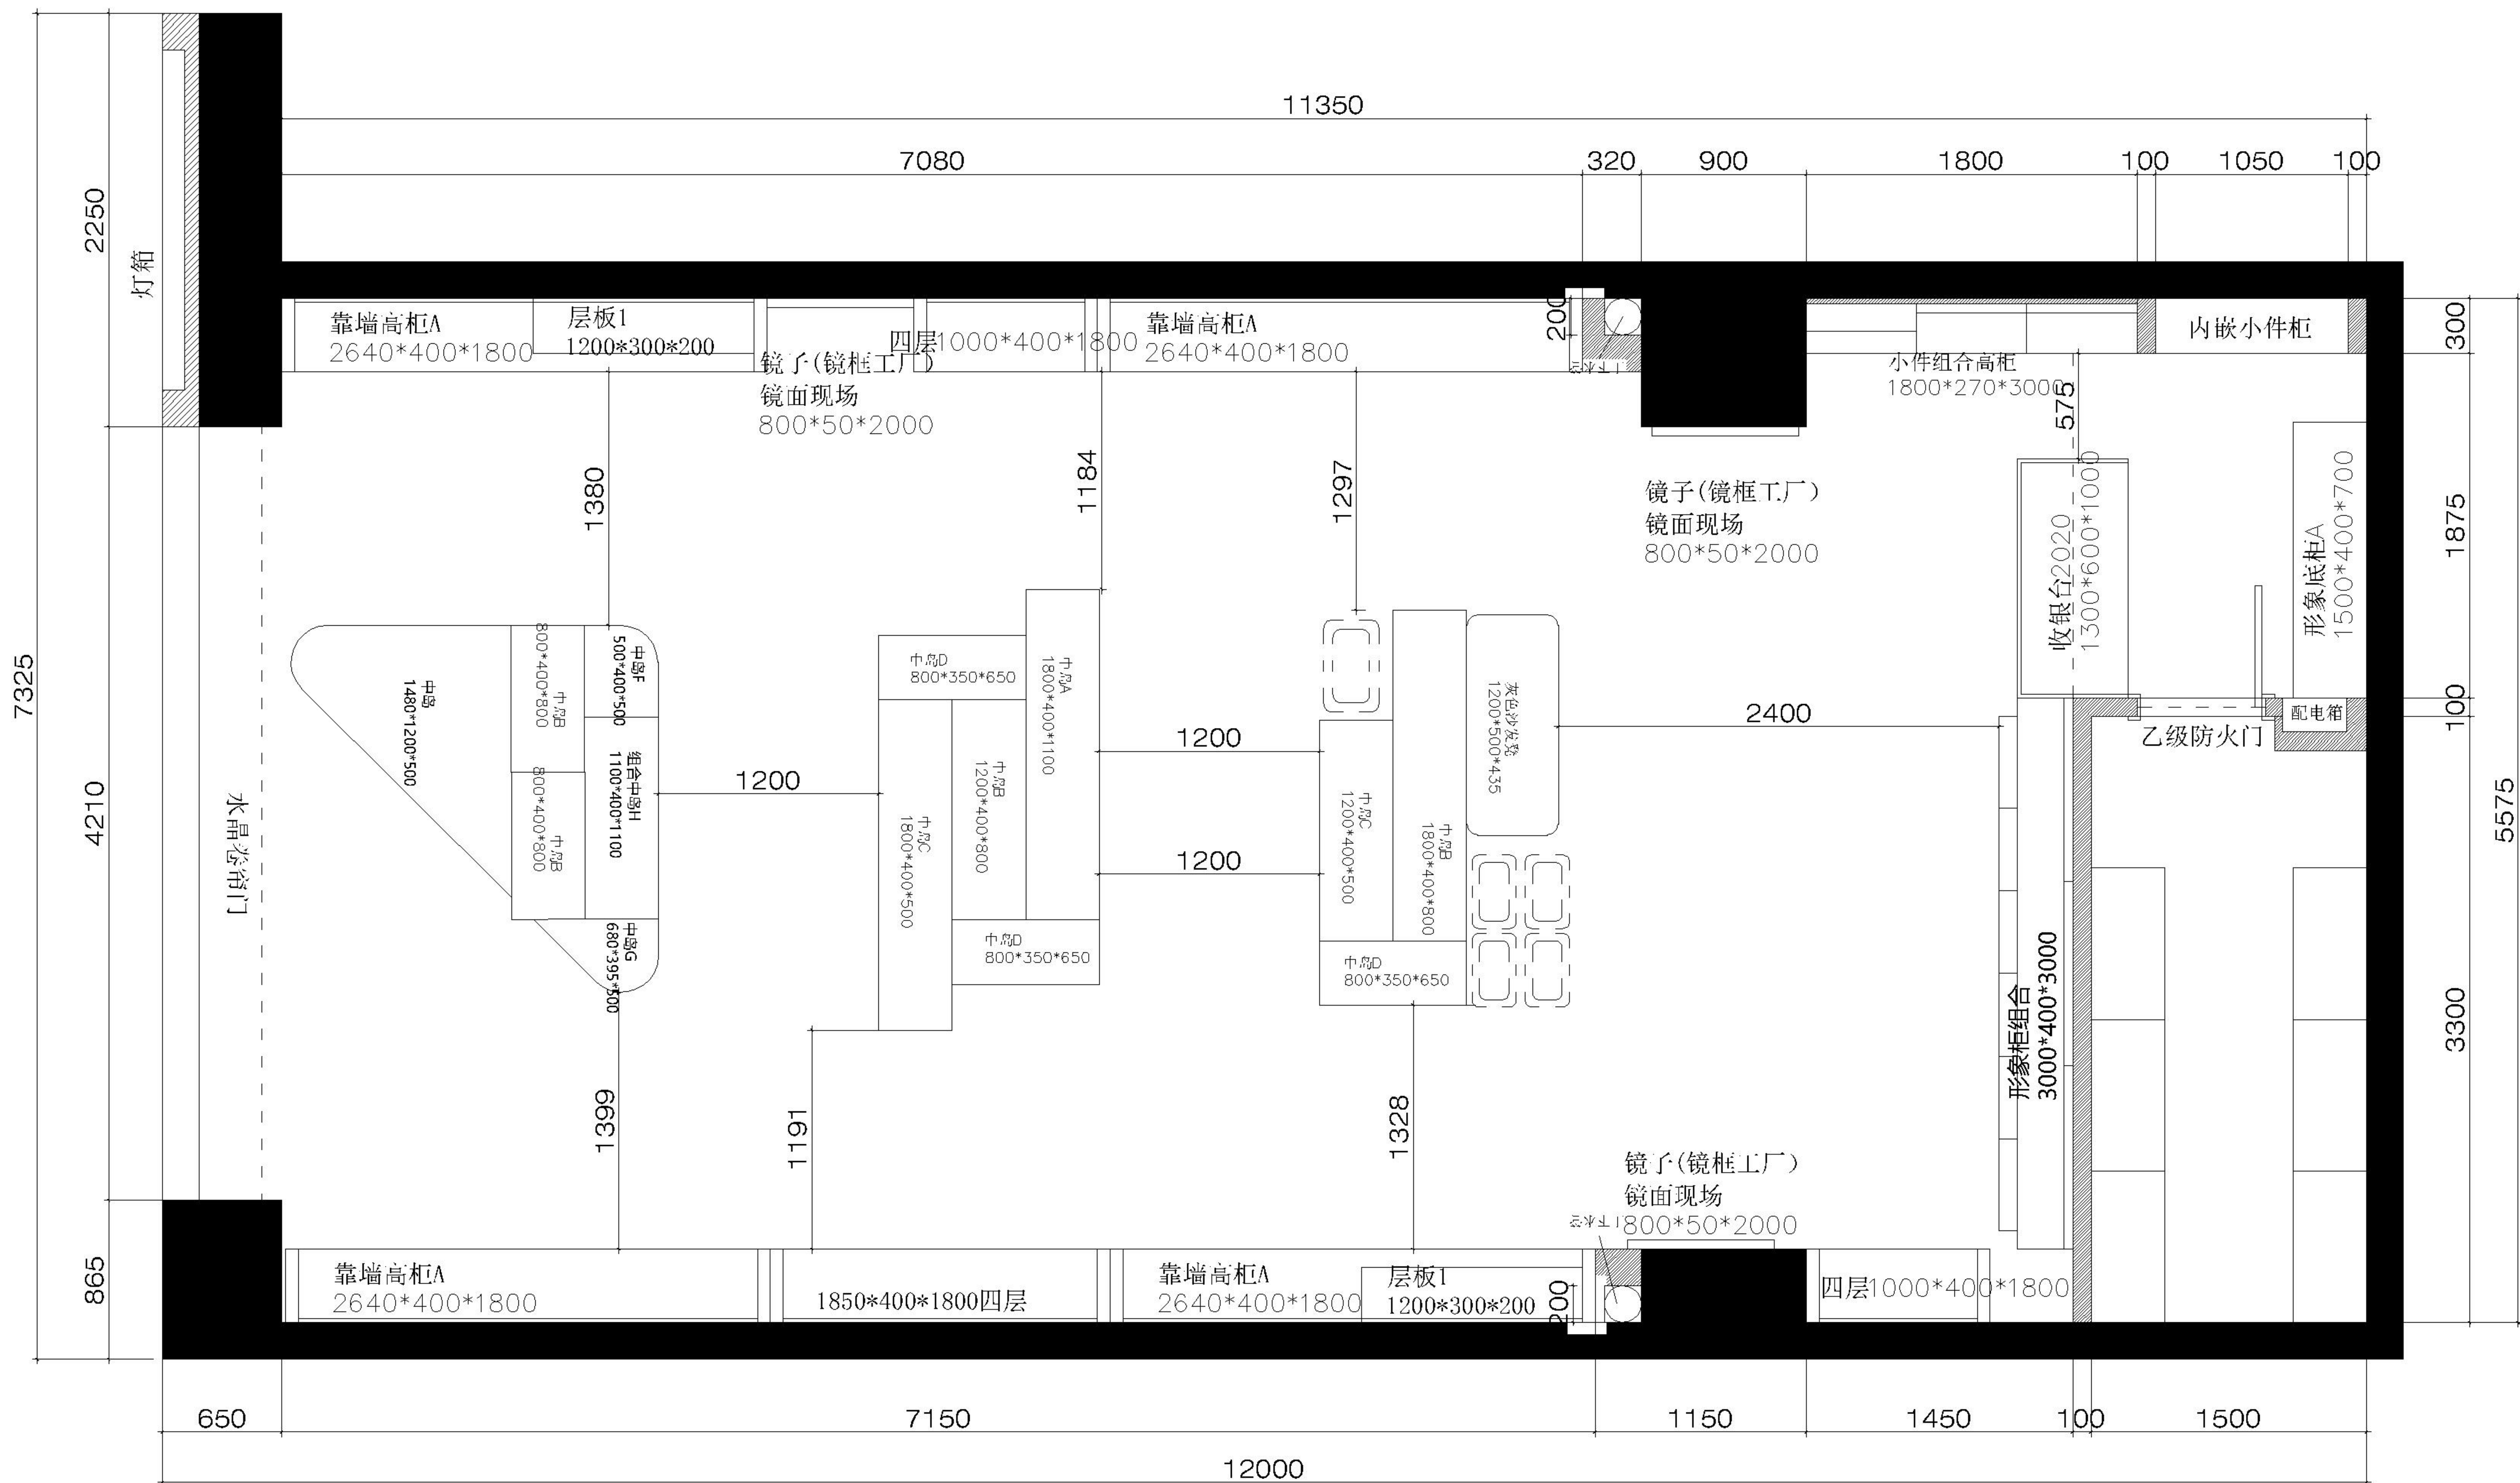

层高3200 / 吊楣700X200 / 门头高度3560

平面尺寸定位图

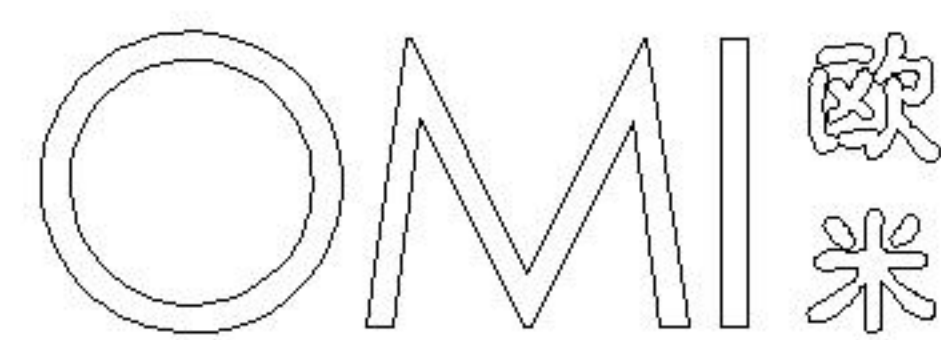

工程名称:

山西太原公元时代城店-OMI

总面积: 65平方

仓库面积:

吊顶高度: 3200mm

柜台高度: 1800mm

收银台: 双系统

图名:

平面尺寸定位图

部门负责人
分管副总
董 事 长

开业时间: 2022年10月20日

出图时间: 2022年09月 日

设计负责人


姓 名 李 艺 燕

电 话 电话、微信号
15280765913


邮 箱 2464810209@qq. com

商场落位:

比例 1:50 图号 PM-06

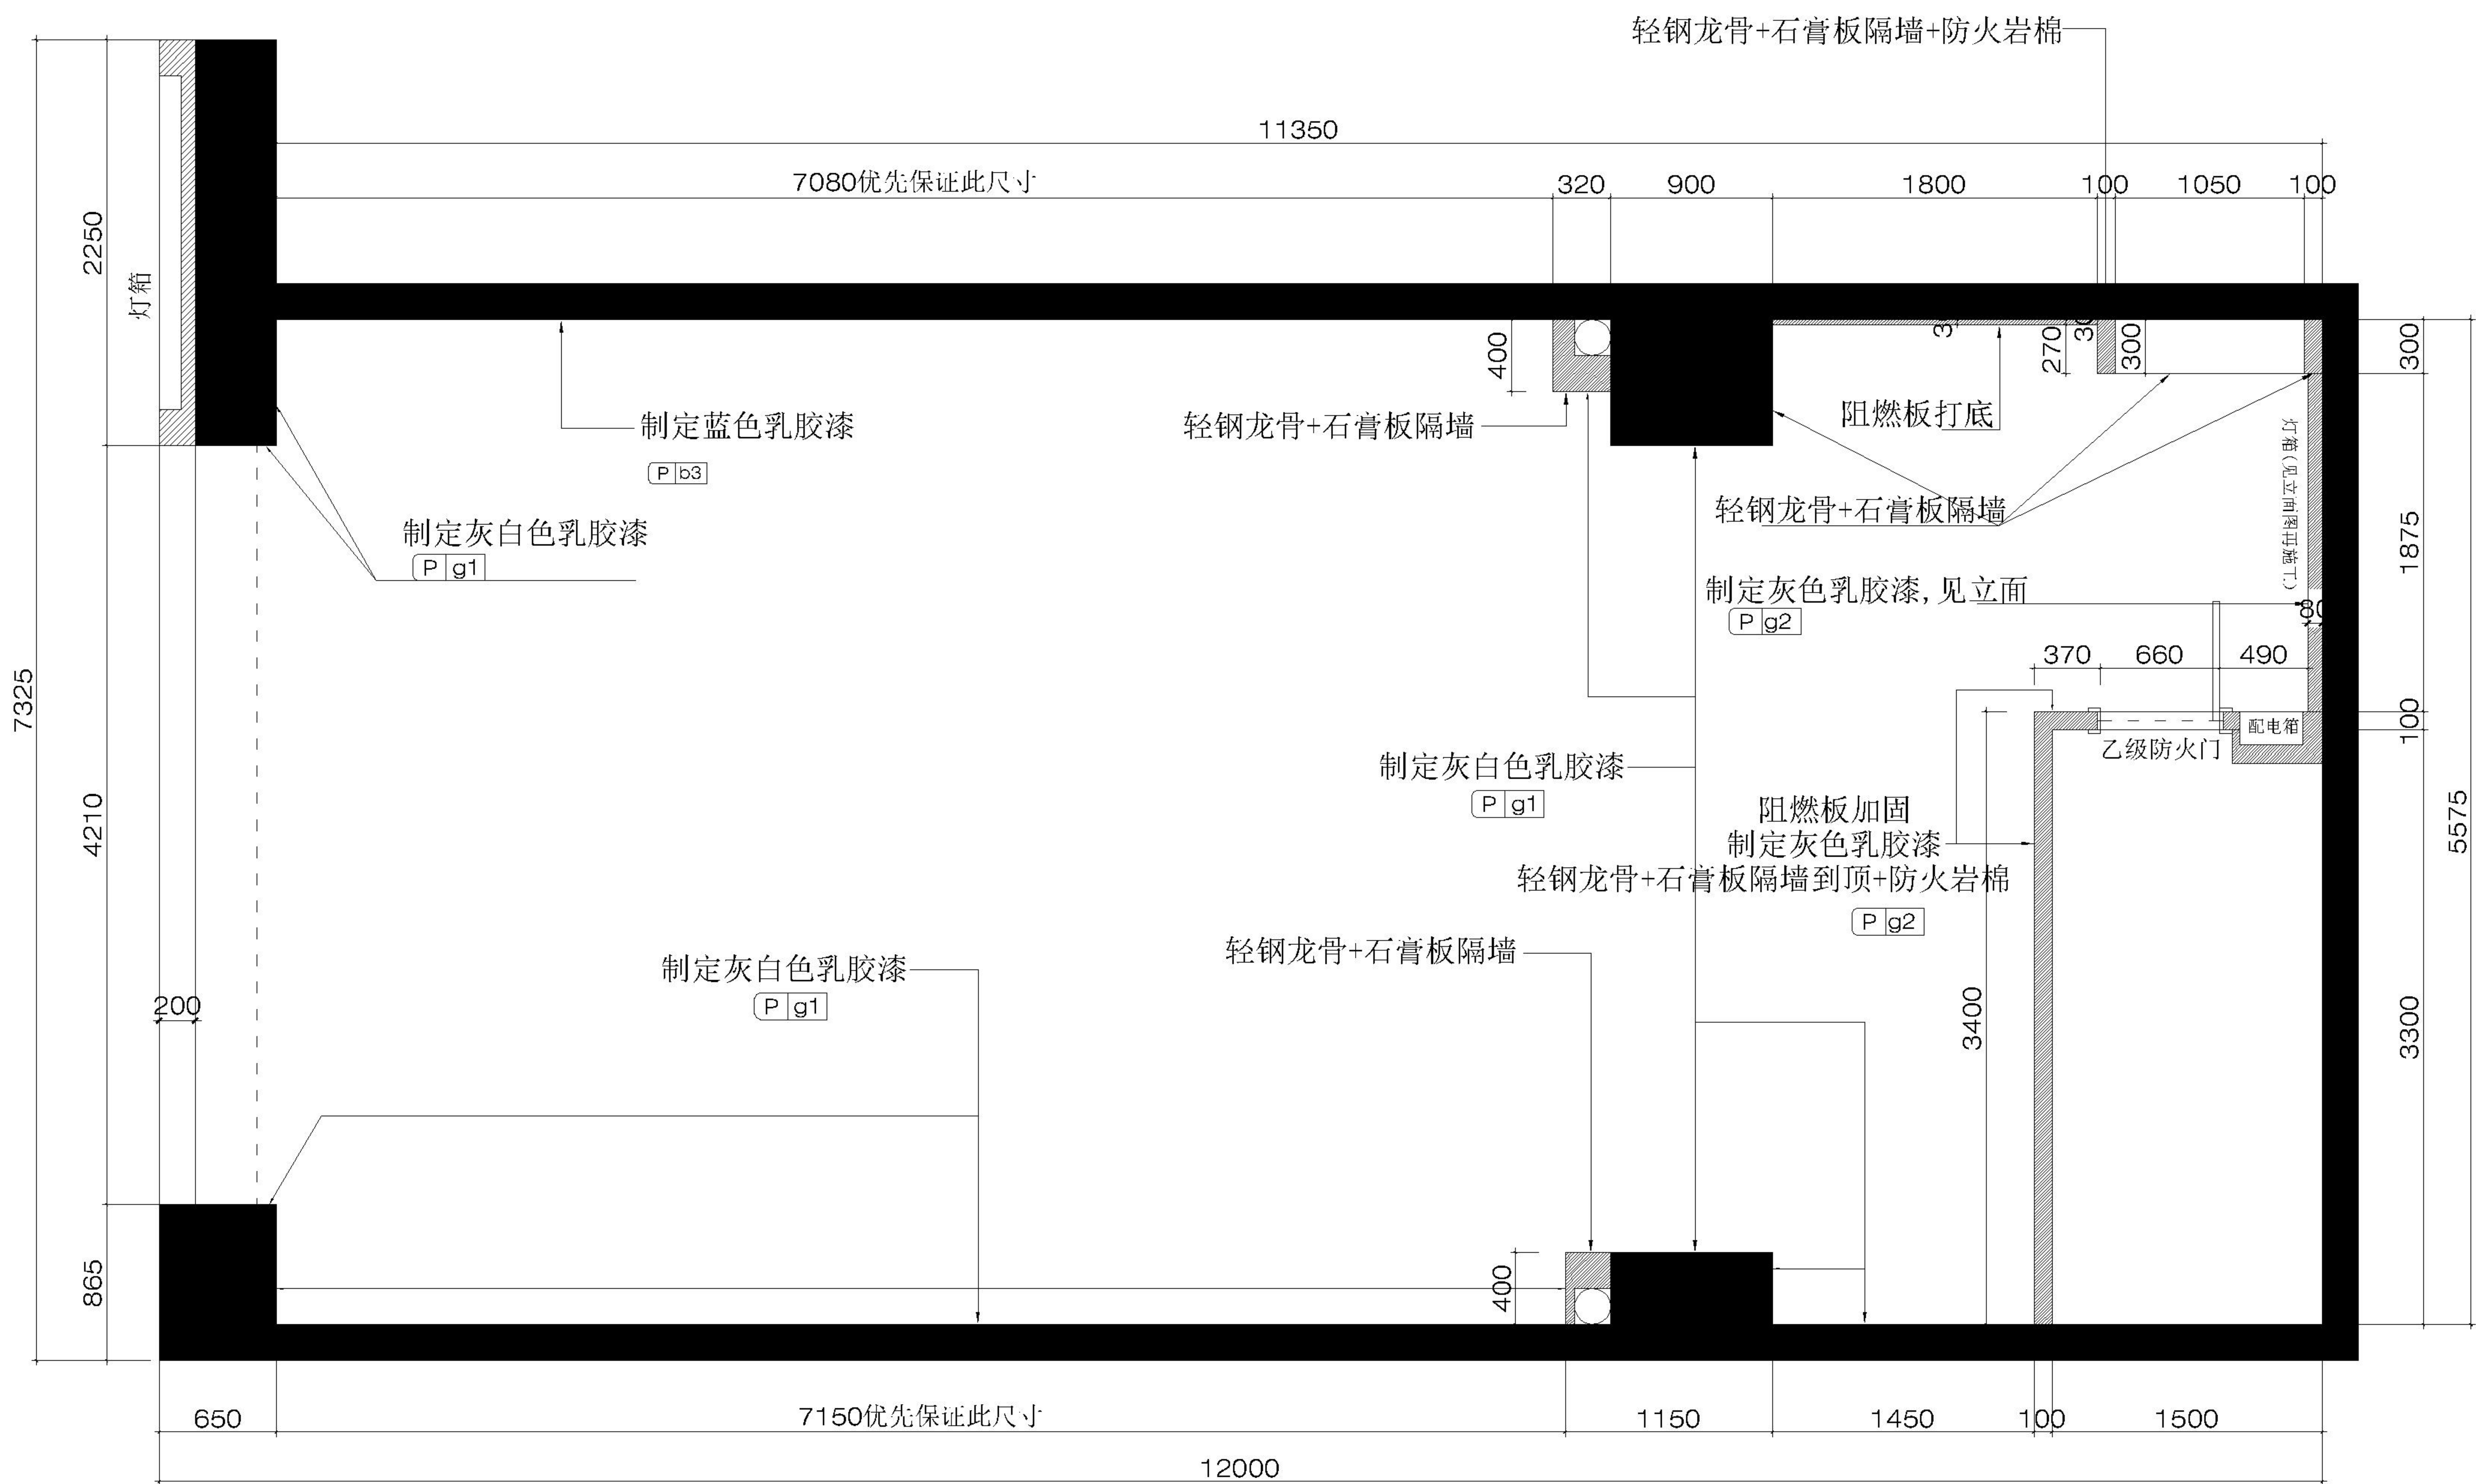

隔墙定位图

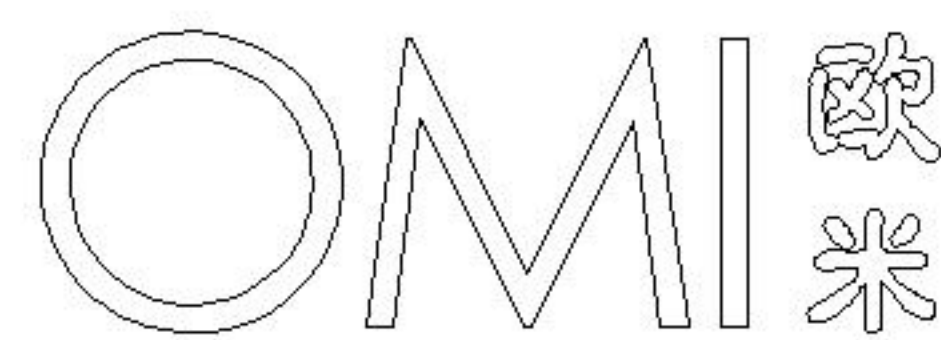

工程名称:

山西太原公元时代城店-OMI

总 面 积: 65平方

仓库面积:

吊顶高度: 3200mm

柜台高度: 1800mm

收 银 台: 双系统

图 名:

隔墙定位图

审

图

部门负责人
分管副总
董 事 长

开业时间: 2022年10月20日

出图时间: 2022年09月 日

设计负责人


姓 名 李 艺 燕

电 话 电话、微信号
15280765913


邮 箱 2464810209@qq. com

商场落位:

比例 1:50 图号 PM-07

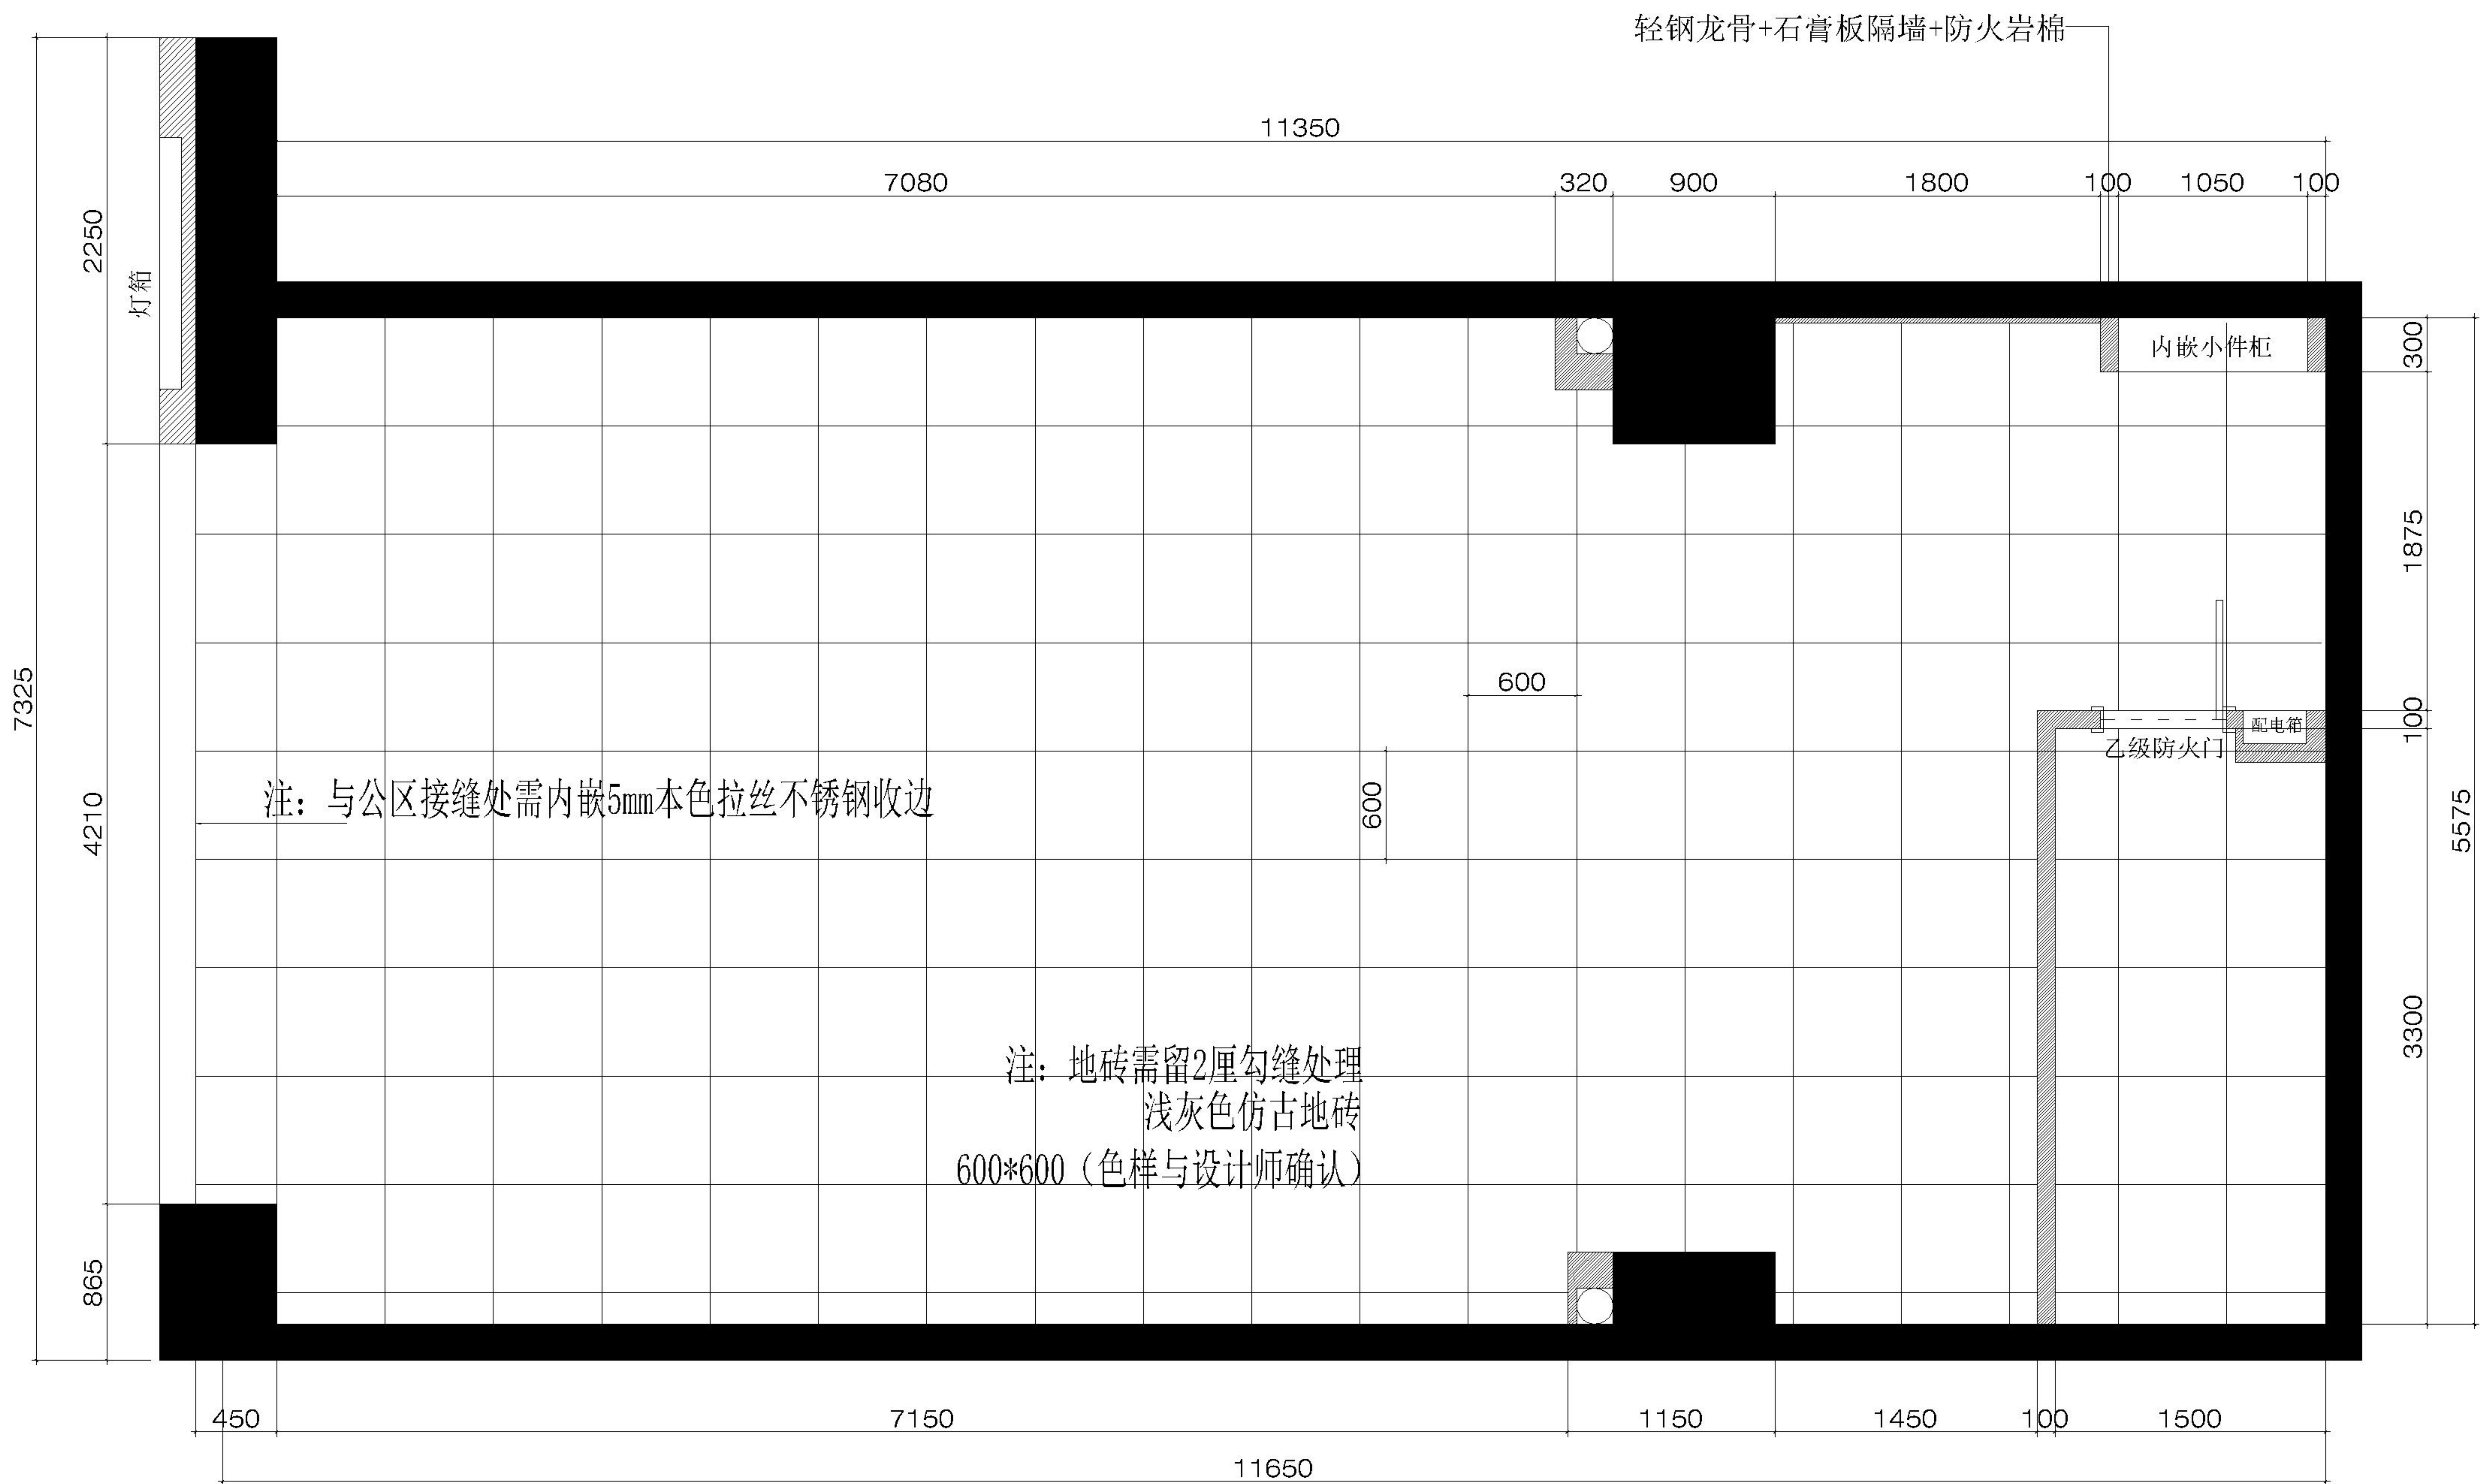

地面铺贴图

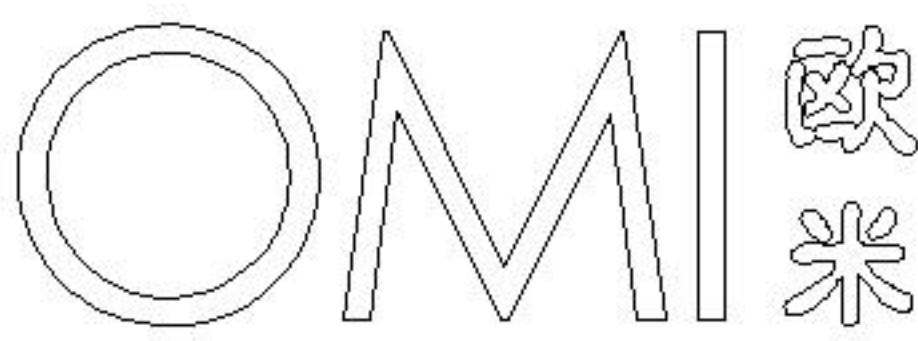

工程名称：

山西太原公元时代城店-OMI

总 面 积： 65平方

仓库面积：

吊顶高度： 3200mm

柜台高度： 1800mm

收 银 台： 双系统

图 名：

地面铺贴图

审 图	部门负责人	
	分管副总	
	董事长	


开业时间： 2022年10月20日

出图时间： 2022年09月 日


设计 负责 人	姓名	李 艺 燕
	电 话	电话、微信号 15280765913
	邮 箱	2464810209@qq. com

商场落位：

比例 1:50 图号 PM-08

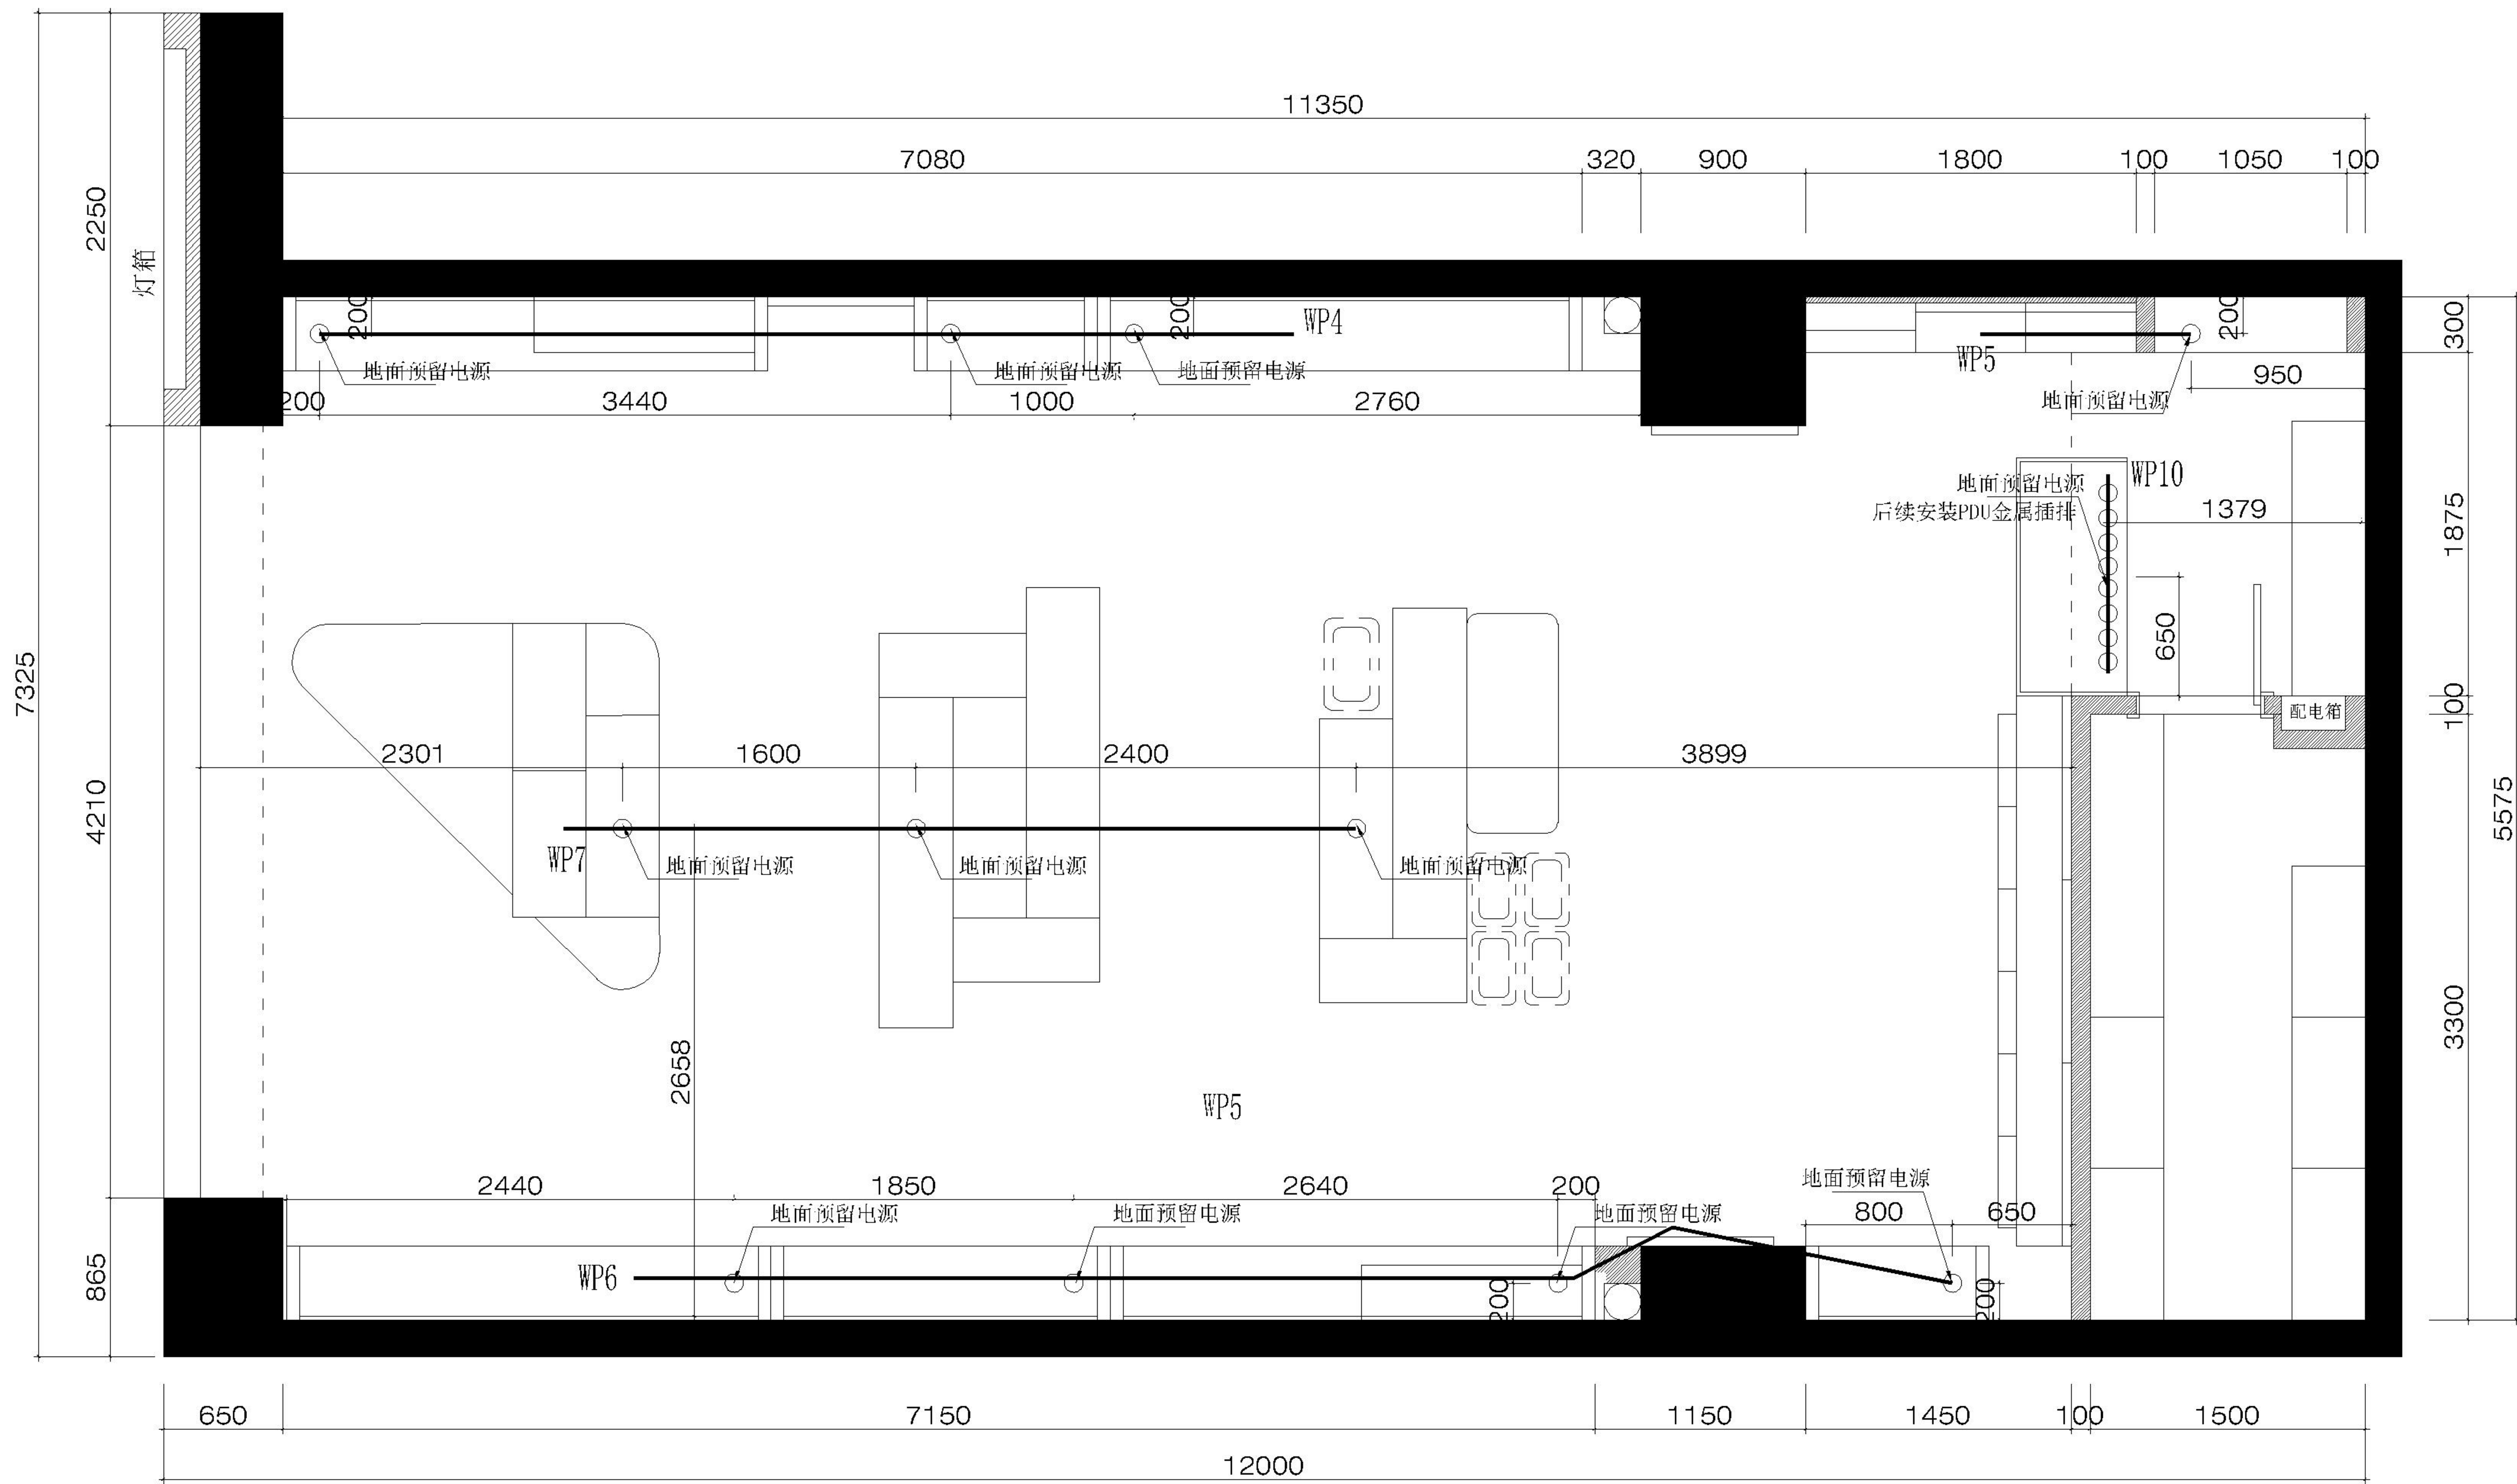

地面电源定位图

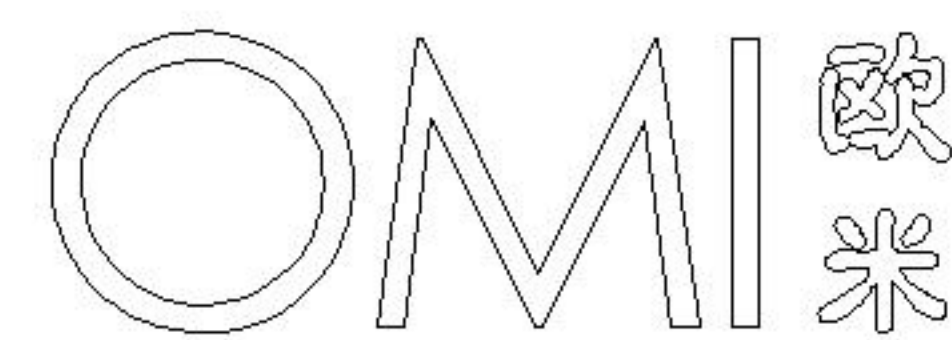

工程名称:

山西太原公元时代城店-OMI

总面积: 65平方

仓库面积:

吊顶高度: 3200mm

柜台高度: 1800mm

收银台: 双系统

图名:

地面电源定位图

部门负责人
分管副总
董事长

开业时间: 2022年10月20日

出图时间: 2022年09月 日

设计负责人

姓名 李 艺 燕

电话、微信号 15280765913

邮箱 2464810209@qq. com


商场落位:

比例 1:50 图号 PM-09



备注：空调风口以现场为准

吊顶布置图

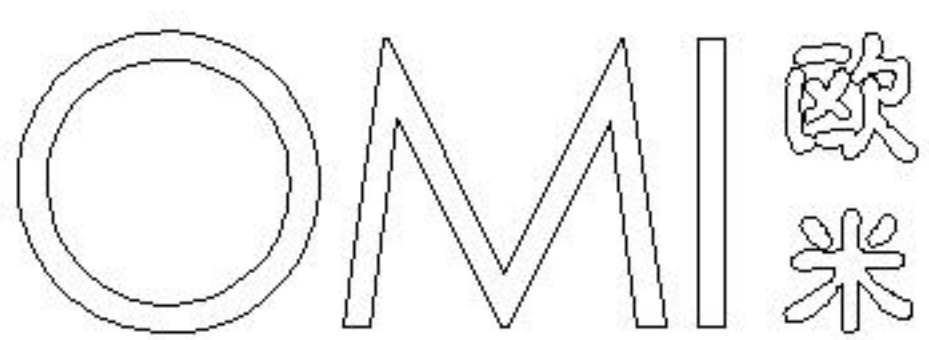

工程名称：
山西太原公元时代城店-OMI

总 面 积：	65平方
仓库面积：	
吊顶高度：	3200mm
柜台高度：	1800mm
收 银 台：	双系统

图 名：
吊顶置图

审 图	部门负责人	
	分管副总	
	董 事 长	


开业时间： 2022年10月20日

出图时间： 2022年09月 日


设计负责人	姓 名	李 艺 燕
	电 话	电话、微信号 15280765913
	邮 箱	2464810209@qq. com

商场落位：

比例	1:50	图号	PM-10
----	------	----	-------

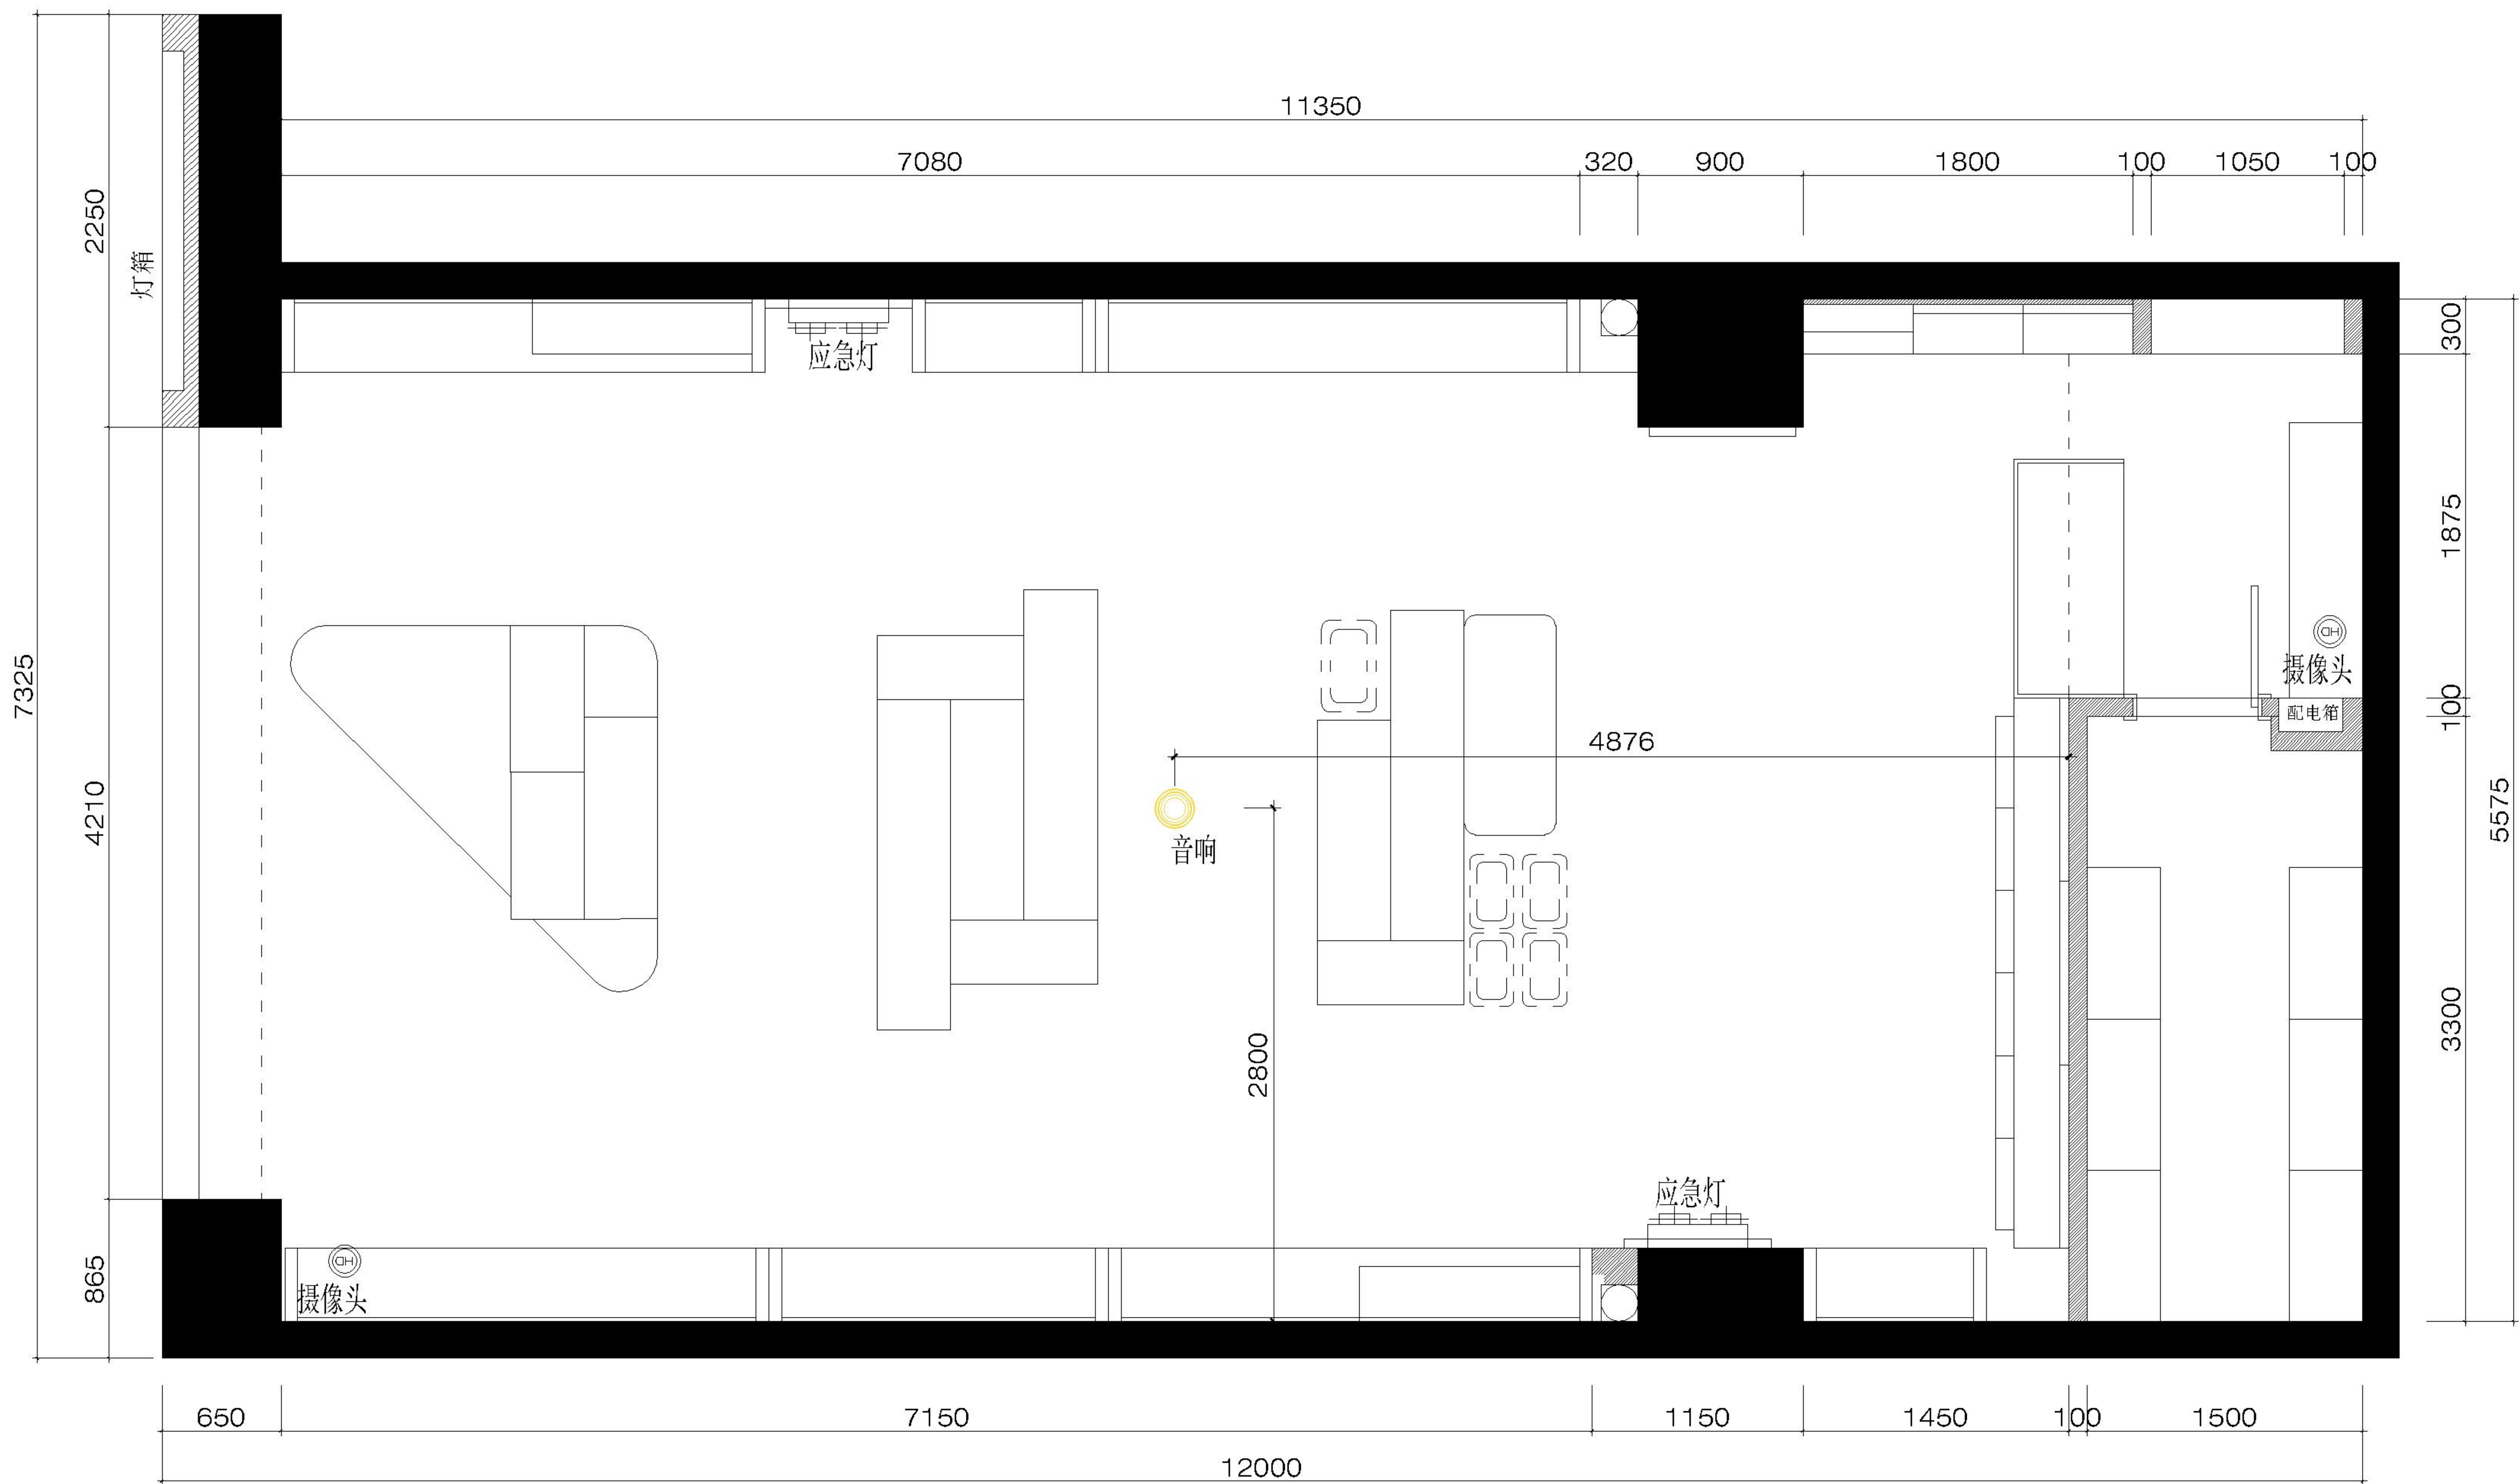

应急弱电图

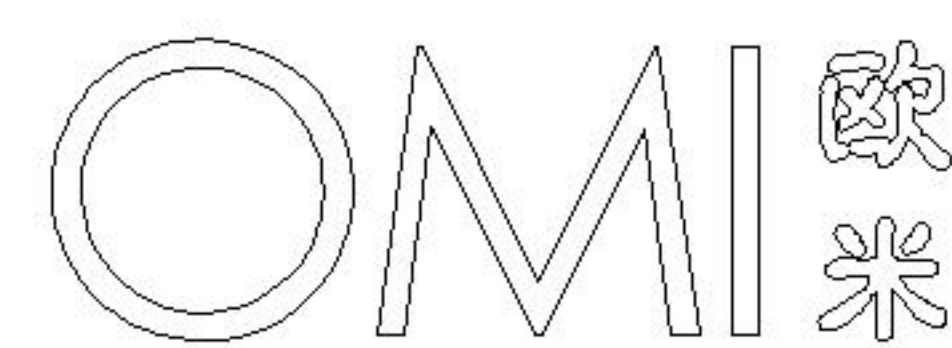

工程名称:

山西太原公元时代城店-OMI

总 面 积: 65平方

仓库面积:

吊顶高度: 3200mm

柜台高度: 1800mm

收 银 台: 双系统

图 名:

应急弱电图

部门负责人
分管副总
董 事 长

审
图

开业时间: 2022年10月20日

出图时间: 2022年09月 日

设计
负责
人



姓 名 李 艺 燕

电 话 电话、微信号
15280765913

邮 箱 2464810209@qq. com


商场落位:


比例 1:50 图号 PM-11

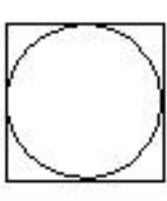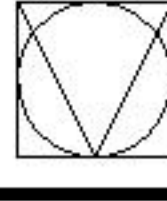图例	名称
	喷淋
	烟感
	窗喷

注意事项：
消防图纸应在原始图纸上根据装修改造情况按规范要求设计。不得脱离原始图纸单独设计，并注意顶棚灯具、装饰造型与喷淋头、排烟口的避让。
1、每个单独的隔间都应有独立的喷淋和烟感。
2、喷淋与喷淋之间的间距不应大于3.4米，喷淋头距墙不大于1.7米且不小于0.5米，喷淋头半径50厘米范围内不能有遮挡物。
严格按照国家标准及万达施工标准执行

喷淋烟感布置图

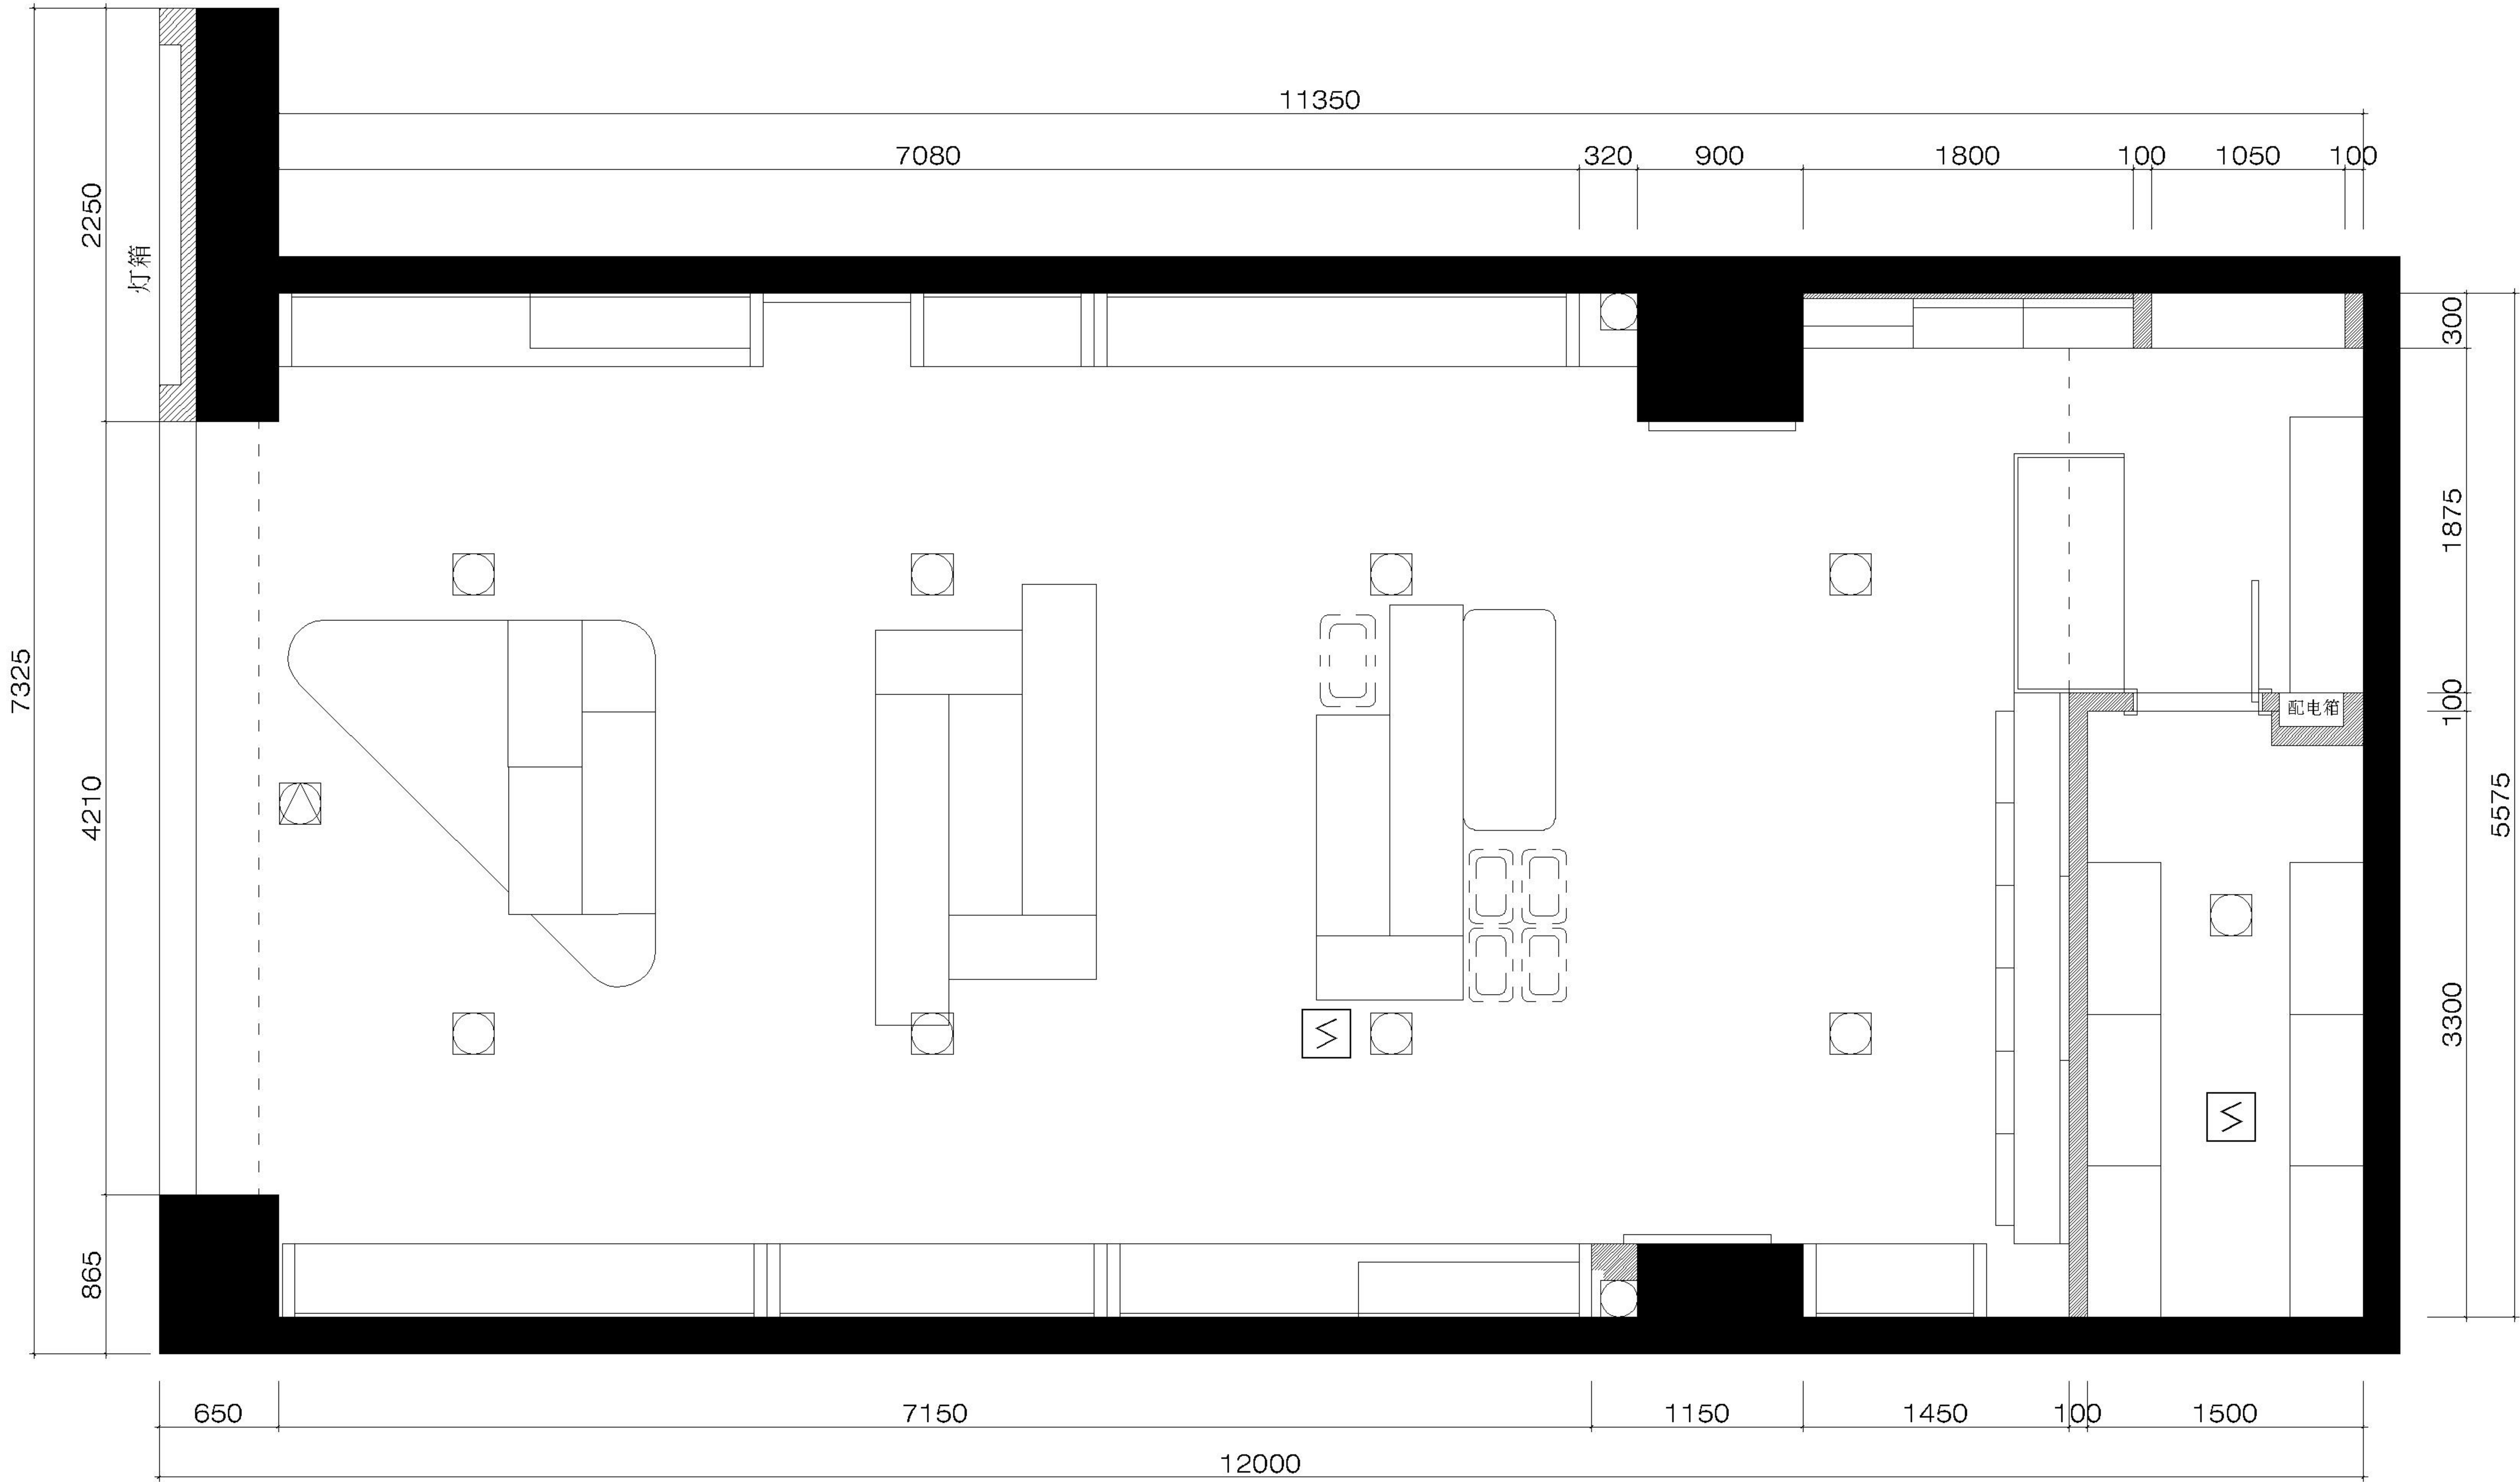

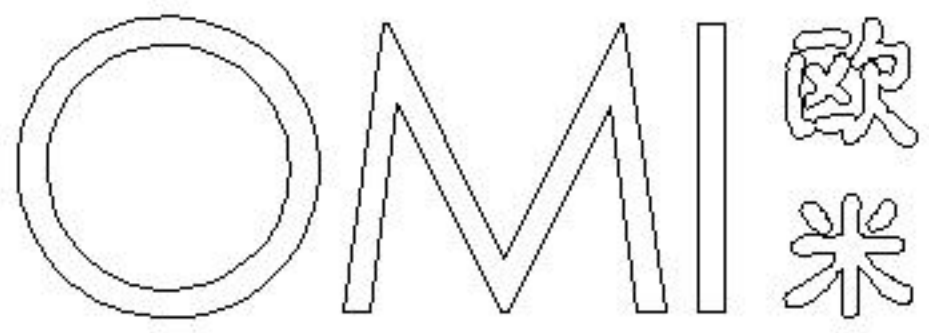

工程名称：

山西太原公元时代城店-OMI

总 面 积：

65平方

仓库面积：

吊顶高度：

3200mm

柜台高度：

1800mm

收 银 台：

双系统

图 名：

喷淋烟感布置图

审 图

部门负责人

分管副总

董 事 长

开业时间：

2022年10月20日

出图时间：

2022年09月 日

设计负责人

姓 名

电 话

邮 箱

李 艺 燕

电话、微信号
15280765913

2464810209@qq. com


商场落位：

比例

1:50

图号

PM-12

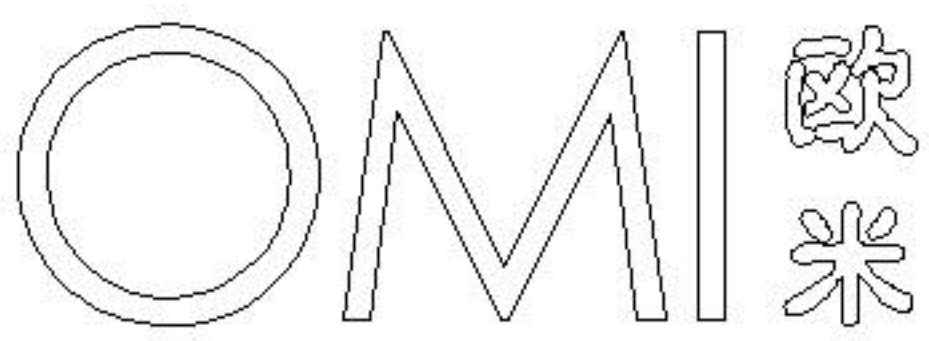

工程名称:

山西太原公元时代城店-OMI

总 面 积: 65平方

仓库面积:

吊顶高度: 3200mm

柜台高度: 1800mm

收 银 台: 双系统

图 名:

天花布置图

审 图
部门负责人
分管副总
董事长

开业时间: 2022年10月20日

出图时间: 2022年09月 日


设计负责人 姓 名 李 艺 燕

电 话 电话、微信号
15280765913

邮 箱 2464810209@qq. com

商场落位:

比例 1:50 图号 PM-13

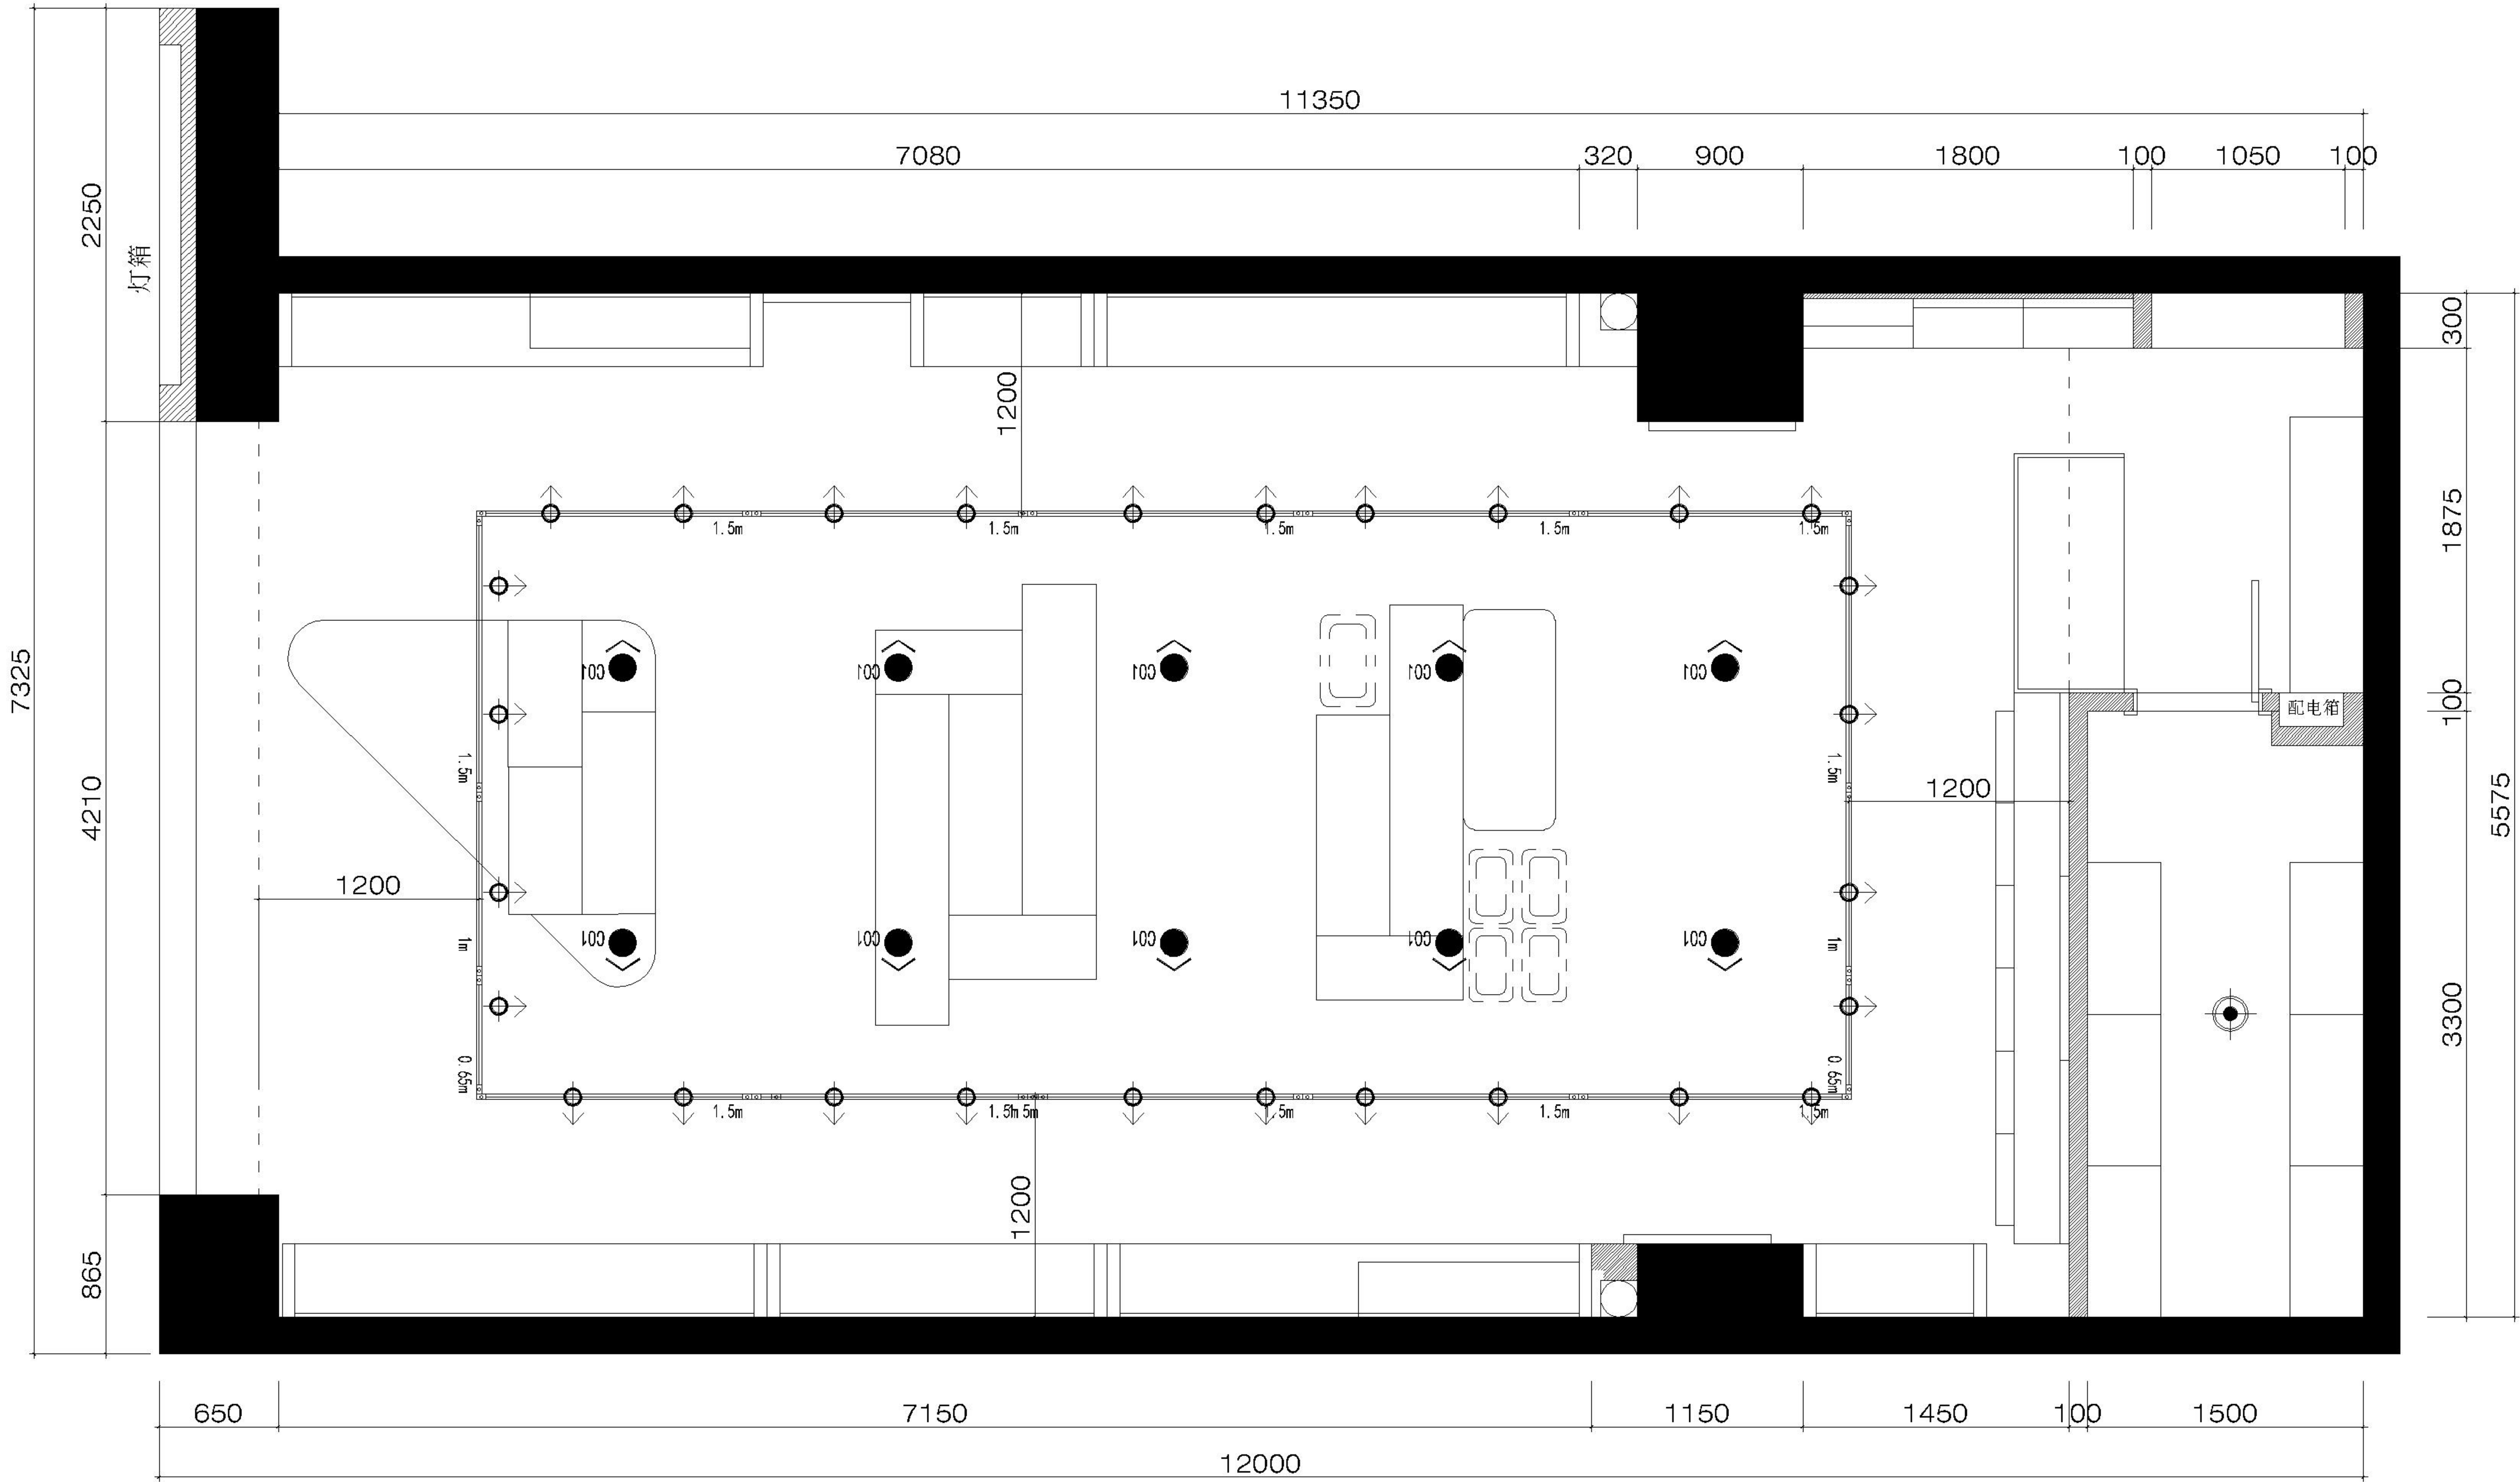


LEGEND
LIGHTING

CODE	图例	名称	色温(K)	瓦数(w)	数量	单位量(w)
LT-01		LED嵌入式射灯 开孔大小是125mm	3500	30	10	300
LT-02		K系列LED轨道射灯	3500	30	28	840
LT-03		仓库高悬灯	4000	32	1	32

TOTAL 2696

	两线导轨 1.5米	12
	两线导轨 1米	4
	直角接头	4
	一字接头	12

天花布置图

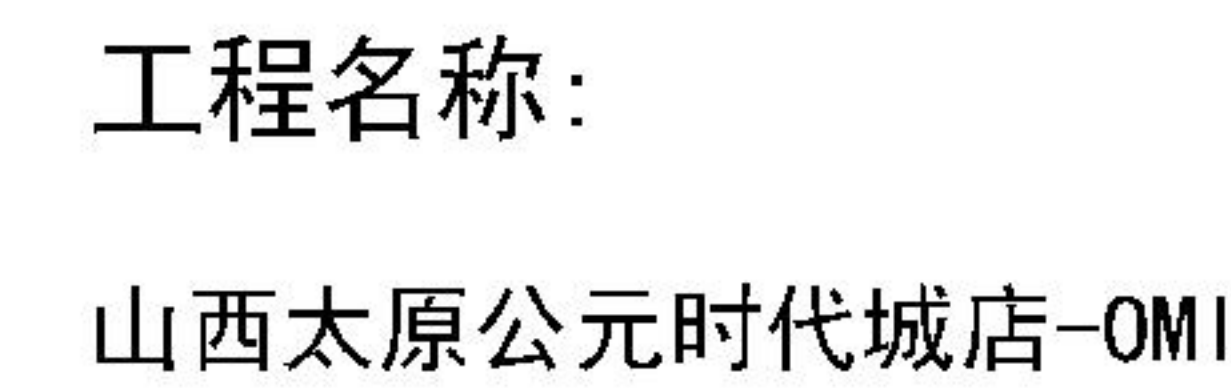

总 面 积:	65平方
--------	------

仓库面积:

吊顶高度: 3200mm

柜台高度:	1800mm
-------	--------

收 银 台：双系统

图 名:

灯具定位图

审
冬

开业时间： 2022年10月20日

出图时间: 2022年09月 日

设计负责人


姓 李 艺 燕

电话、微信号
15280765913

2464810209@qq.com


商场落位:

比例	1:50	图号	PM-14
----	------	----	-------

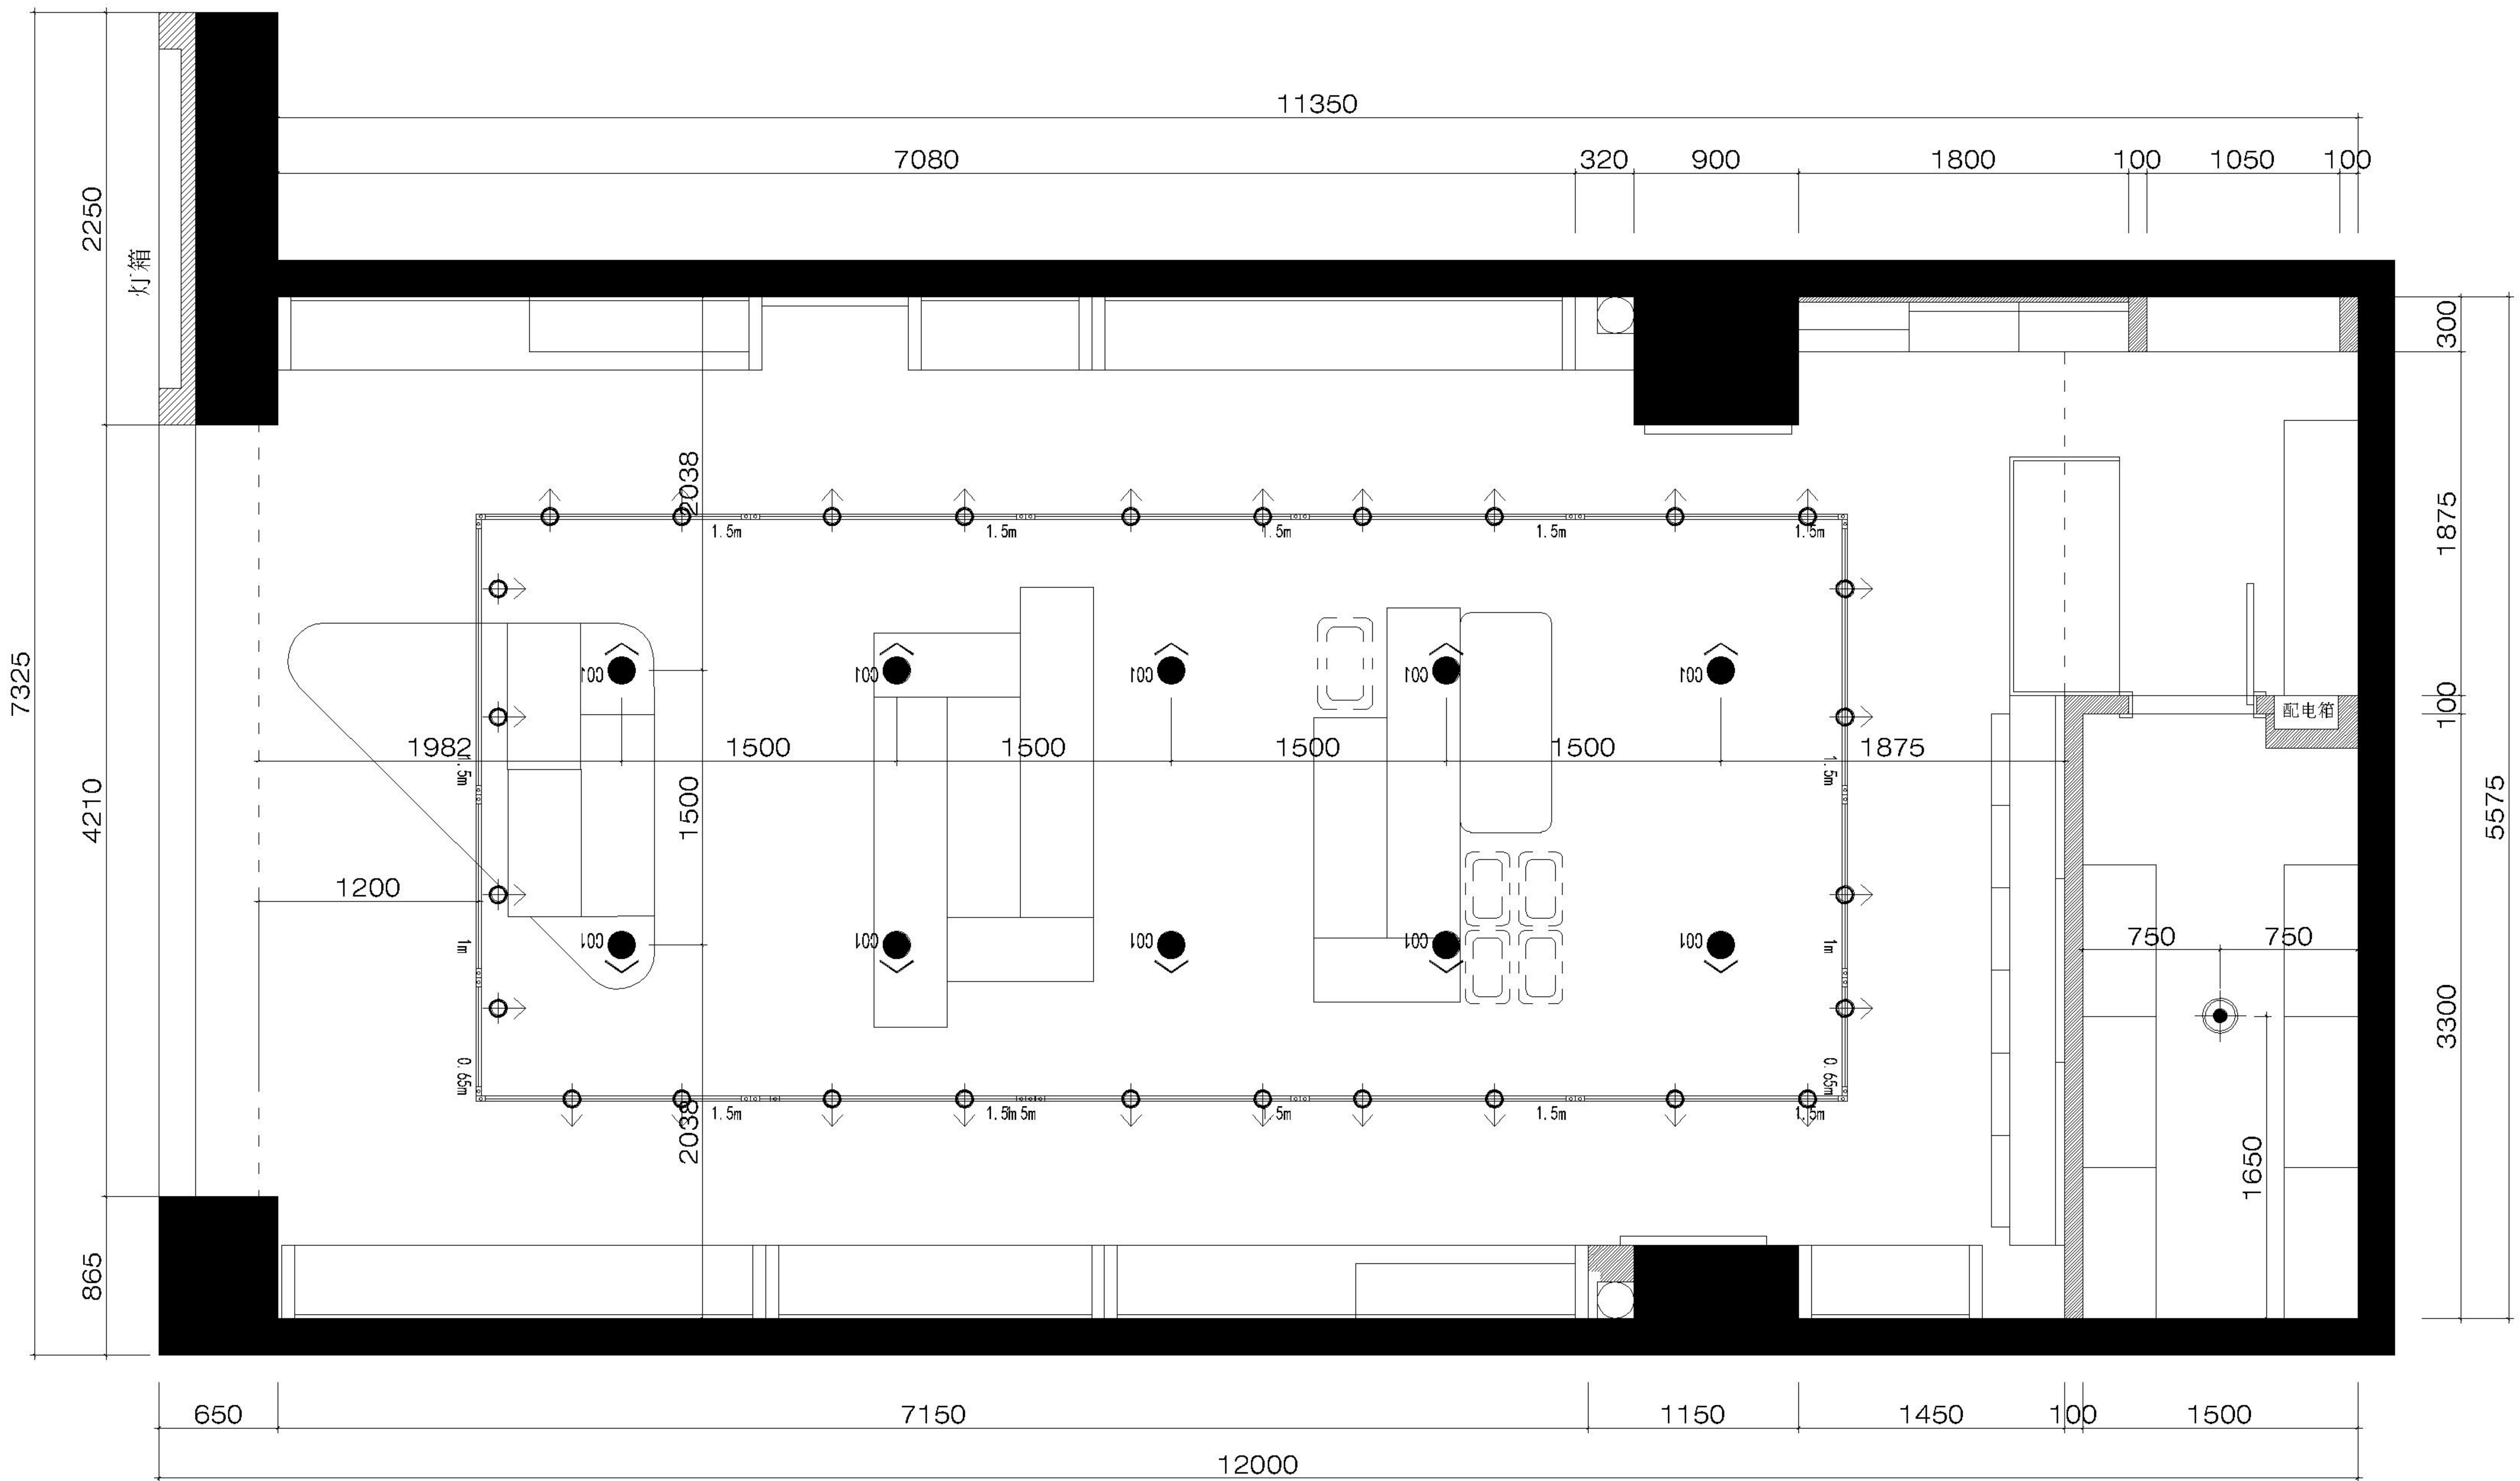

LEGEND						
LIGHTING						
CODE	图样	名称	色温(K)	瓦数(w)	数量	单位(个)
LT-01		LED嵌入式射灯 开孔尺寸是125mm	3500K	30	10	300
LT-02		K系列LED筒射灯	3500K	30	28	840
LT-03		仓库筒射灯	4000K	32	1	32
TOTAL						2656
 1.5m			两线导轨 1.5米			12
 1m			两线导轨 1米			4
			直角接头			4
			一字接头			12

灯具定位图

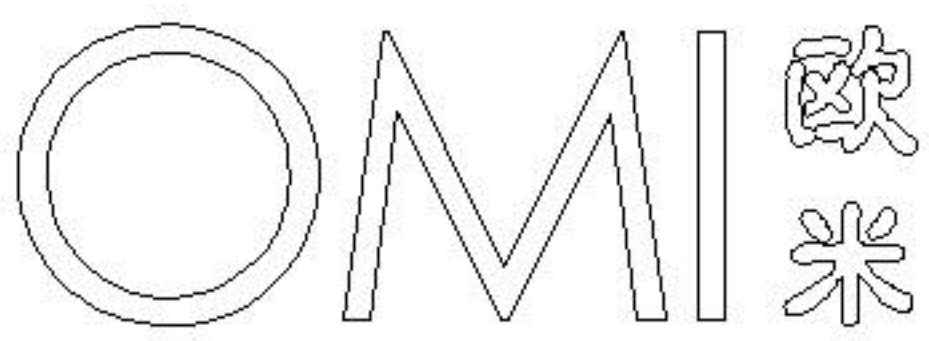

工程名称:

山西太原公元时代城店-OMI

总 面 积: 65平方

仓库面积:

吊顶高度: 3200mm

柜台高度: 1800mm

收 银 台: 双系统

图 名:

灯具连线图

审 图
部门负责人
分管副总
董 事 长

开业时间: 2022年10月20日

出图时间: 2022年09月 日


设计负责人 姓 名 李 艺 燕

电 话 电话、微信号
15280765913

邮 箱 2464810209@qq. com

商场落位:

比例 1:50 图号 PM-15

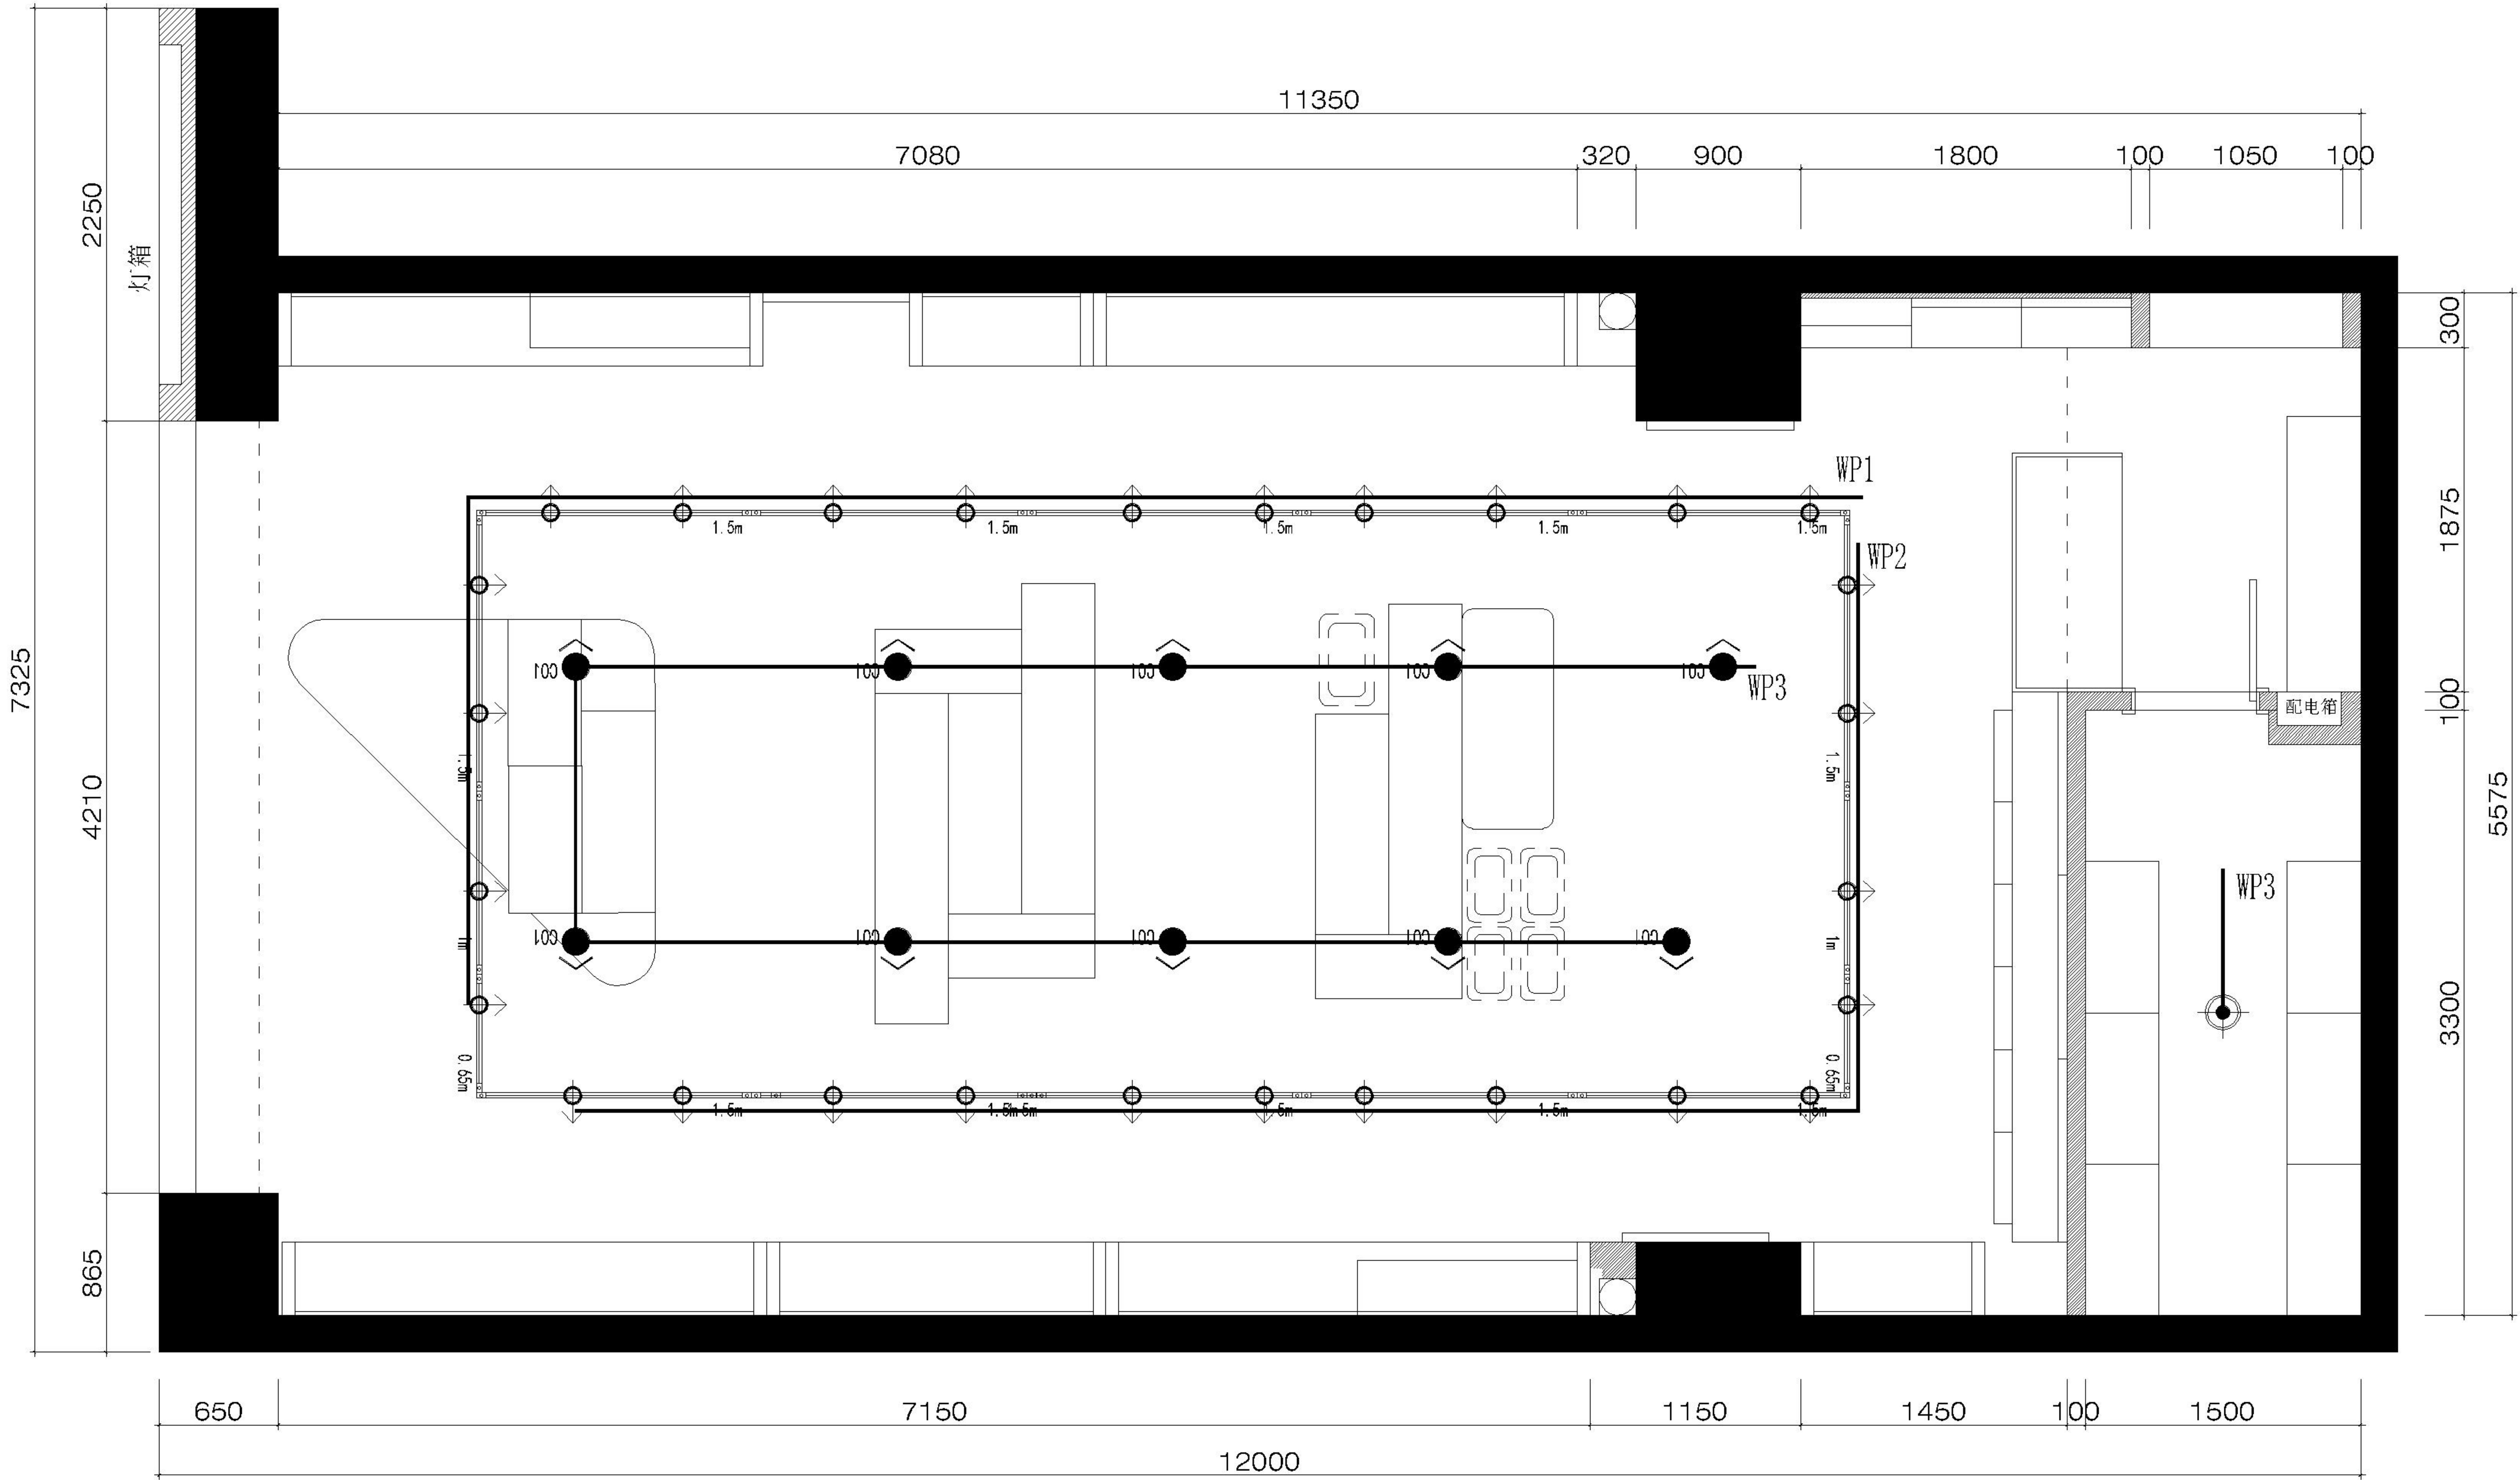


LEGEND
LIGHTING

CODE	图例	名称	色温(K)	瓦数(W)	数量	单位量(W)
LT-01		LED嵌入式射灯 开孔大小是125mm	3500	30	10	300
LT-02		K系列LED射灯	3500	30	28	840
LT-03		筒灯射灯	4000	32	1	32

TOTAL 2696

	两线导轨 1.5米	12
	两线导轨 1米	4
	直角接头	4
	一字接头	12

天花布置图

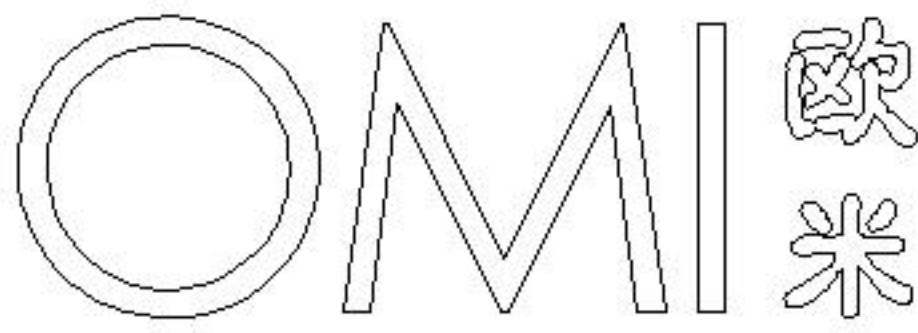

工程名称:

山西太原公元时代城店-OMI

总 面 积: 65平方

仓库面积:

吊顶高度: 3200mm

柜台高度: 1800mm

收 银 台: 双系统

图 名:

功率表

审
图

部门负责人
分管副总
董事长

开业时间: 2022年10月20日

出图时间: 2022年09月 日

设计
负责人


姓 名
李 艺 燕

电 话
电话、微信号
15280765913


邮 箱
2464810209@qq. com

商场落位:

比例 1:50 图号 PM-16

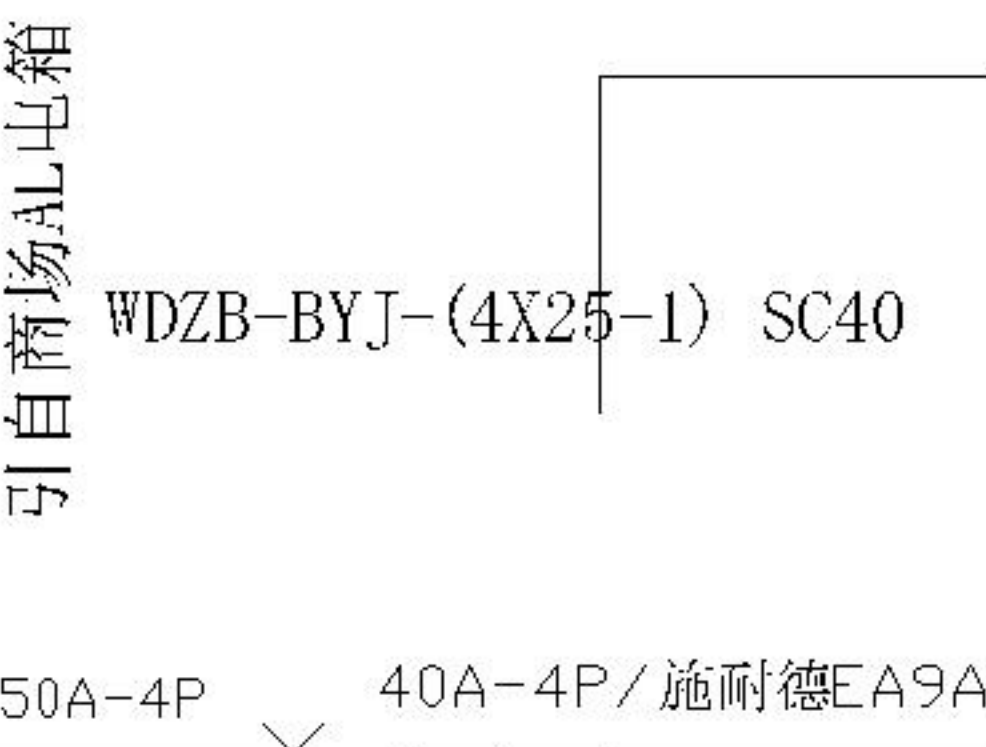


AL1 (24H设备)

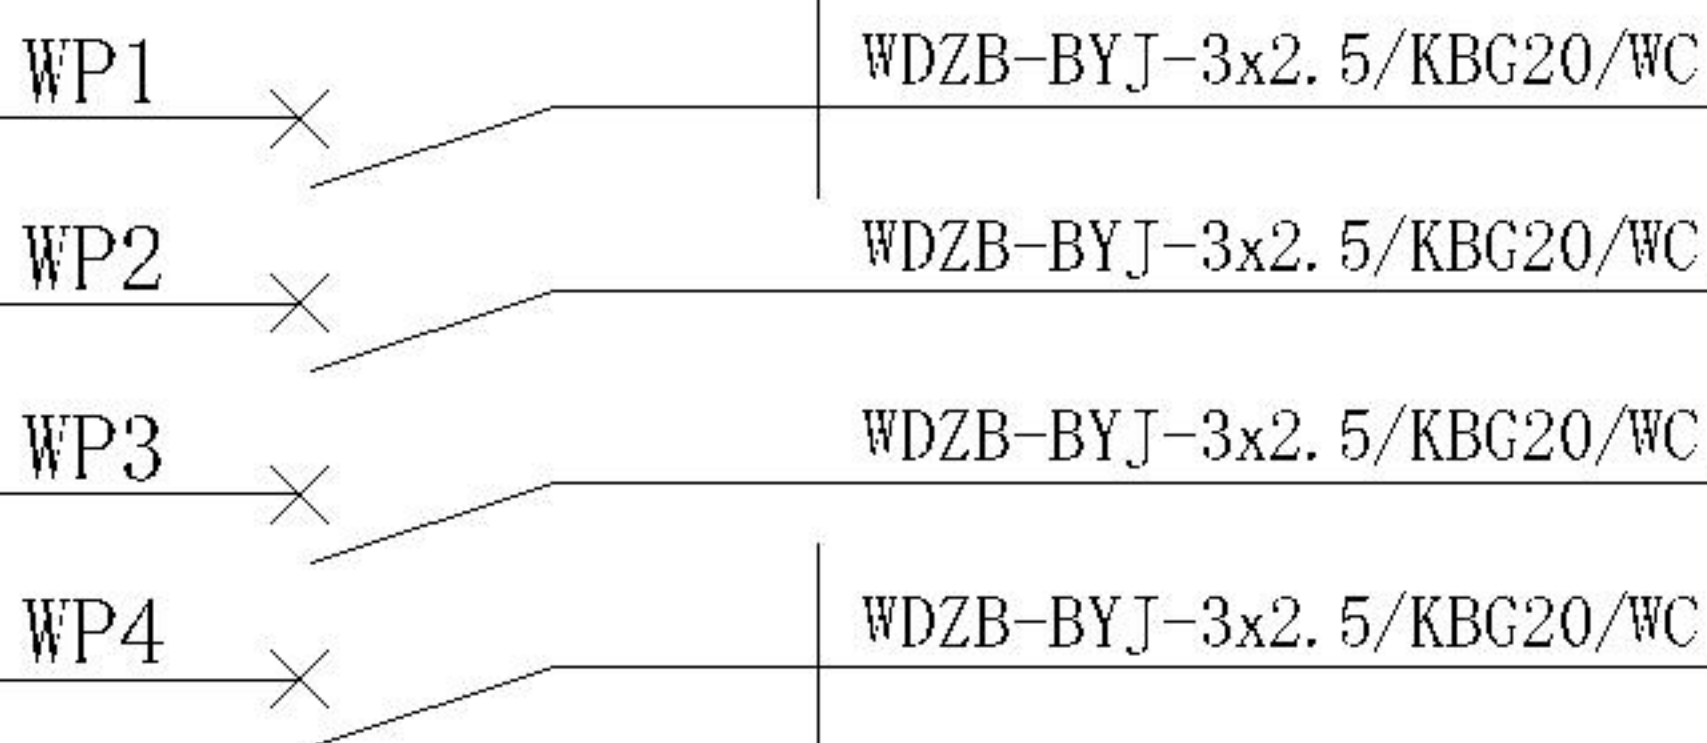


监控 25W * 5 = 0.125KW (24H设备)
WiFi路由器 12W * 1 = 0.12W (24H设备)
卷帘门 200W * 1 = 0.2KW (24H设备)
应急照明、安全出口 = 0.15W (24H设备)

AL2
(非24H设备)

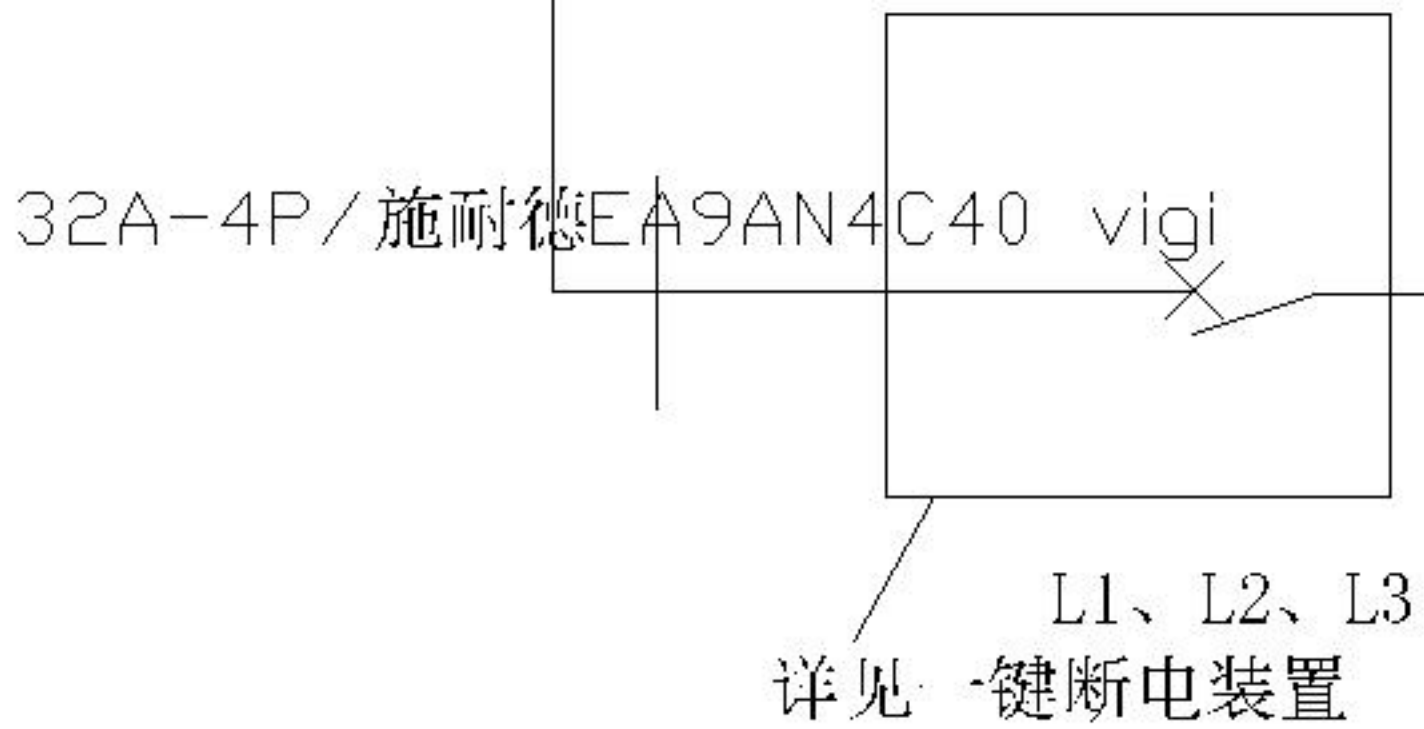

L1、L2、L3
详见一键断电装置

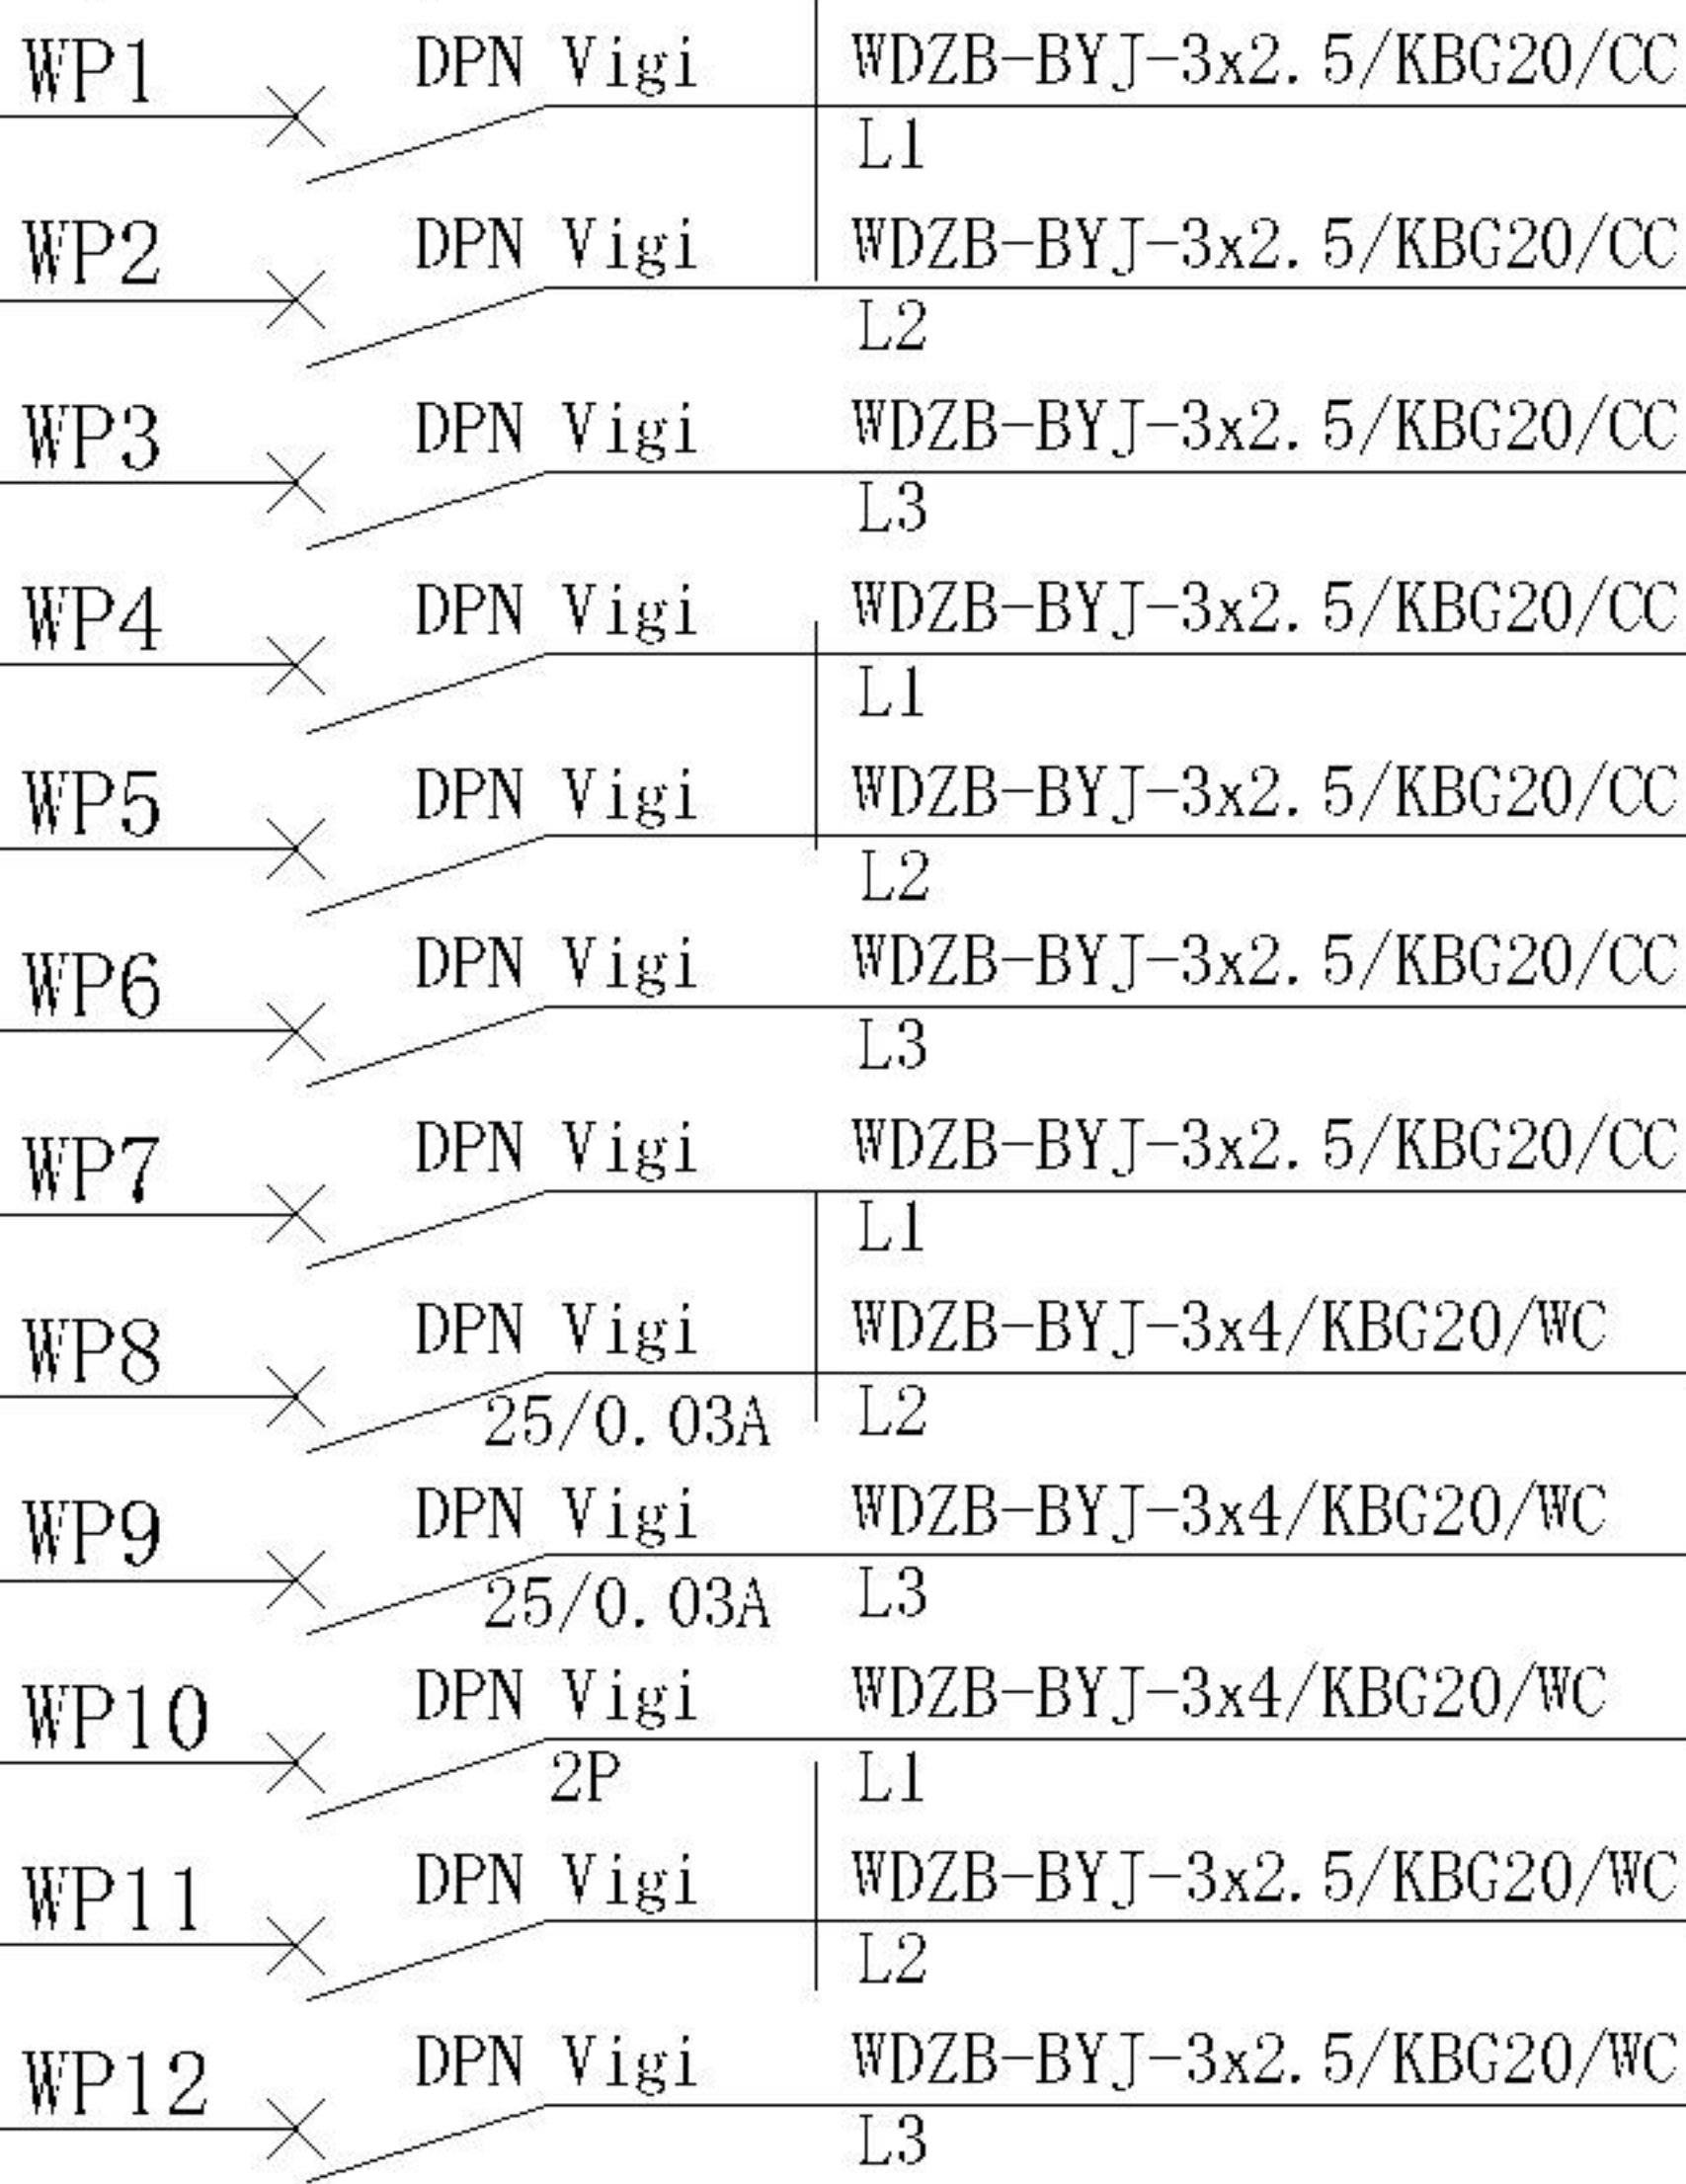


轨道灯(顶棚) 30W * 14= 0.42KW
轨道灯(顶棚) 30W * 14= 0.42W
LED嵌入式射灯 30W * 10= 0.3KW
A面展柜 15W * 30 = 0.75KW
B面展柜 15W * 30 = 0.75KW
C面展柜 15W * 30 = 0.75KW
中岛用电 200W*3=0.6KW
备用 500W * 1 = 0.5KW
空调用电 200W * 2 = 0.2KW
收银机\标签打印机 350W * 2 = 0.7KW
门头logo、灯箱 200W * 3 = 0.6KW
仓库 32W*1=0.032KW (单独回路)

负荷计算:约6.017KW

注意: 灯箱需提供灯箱相关材料防火等级证明, 产品合格证明, 变压器低压侧需安装熔断器, 且上端电源需有漏电保护。

AL1/AL2配电箱系统图

一键断电及闭店指示灯设置原理图

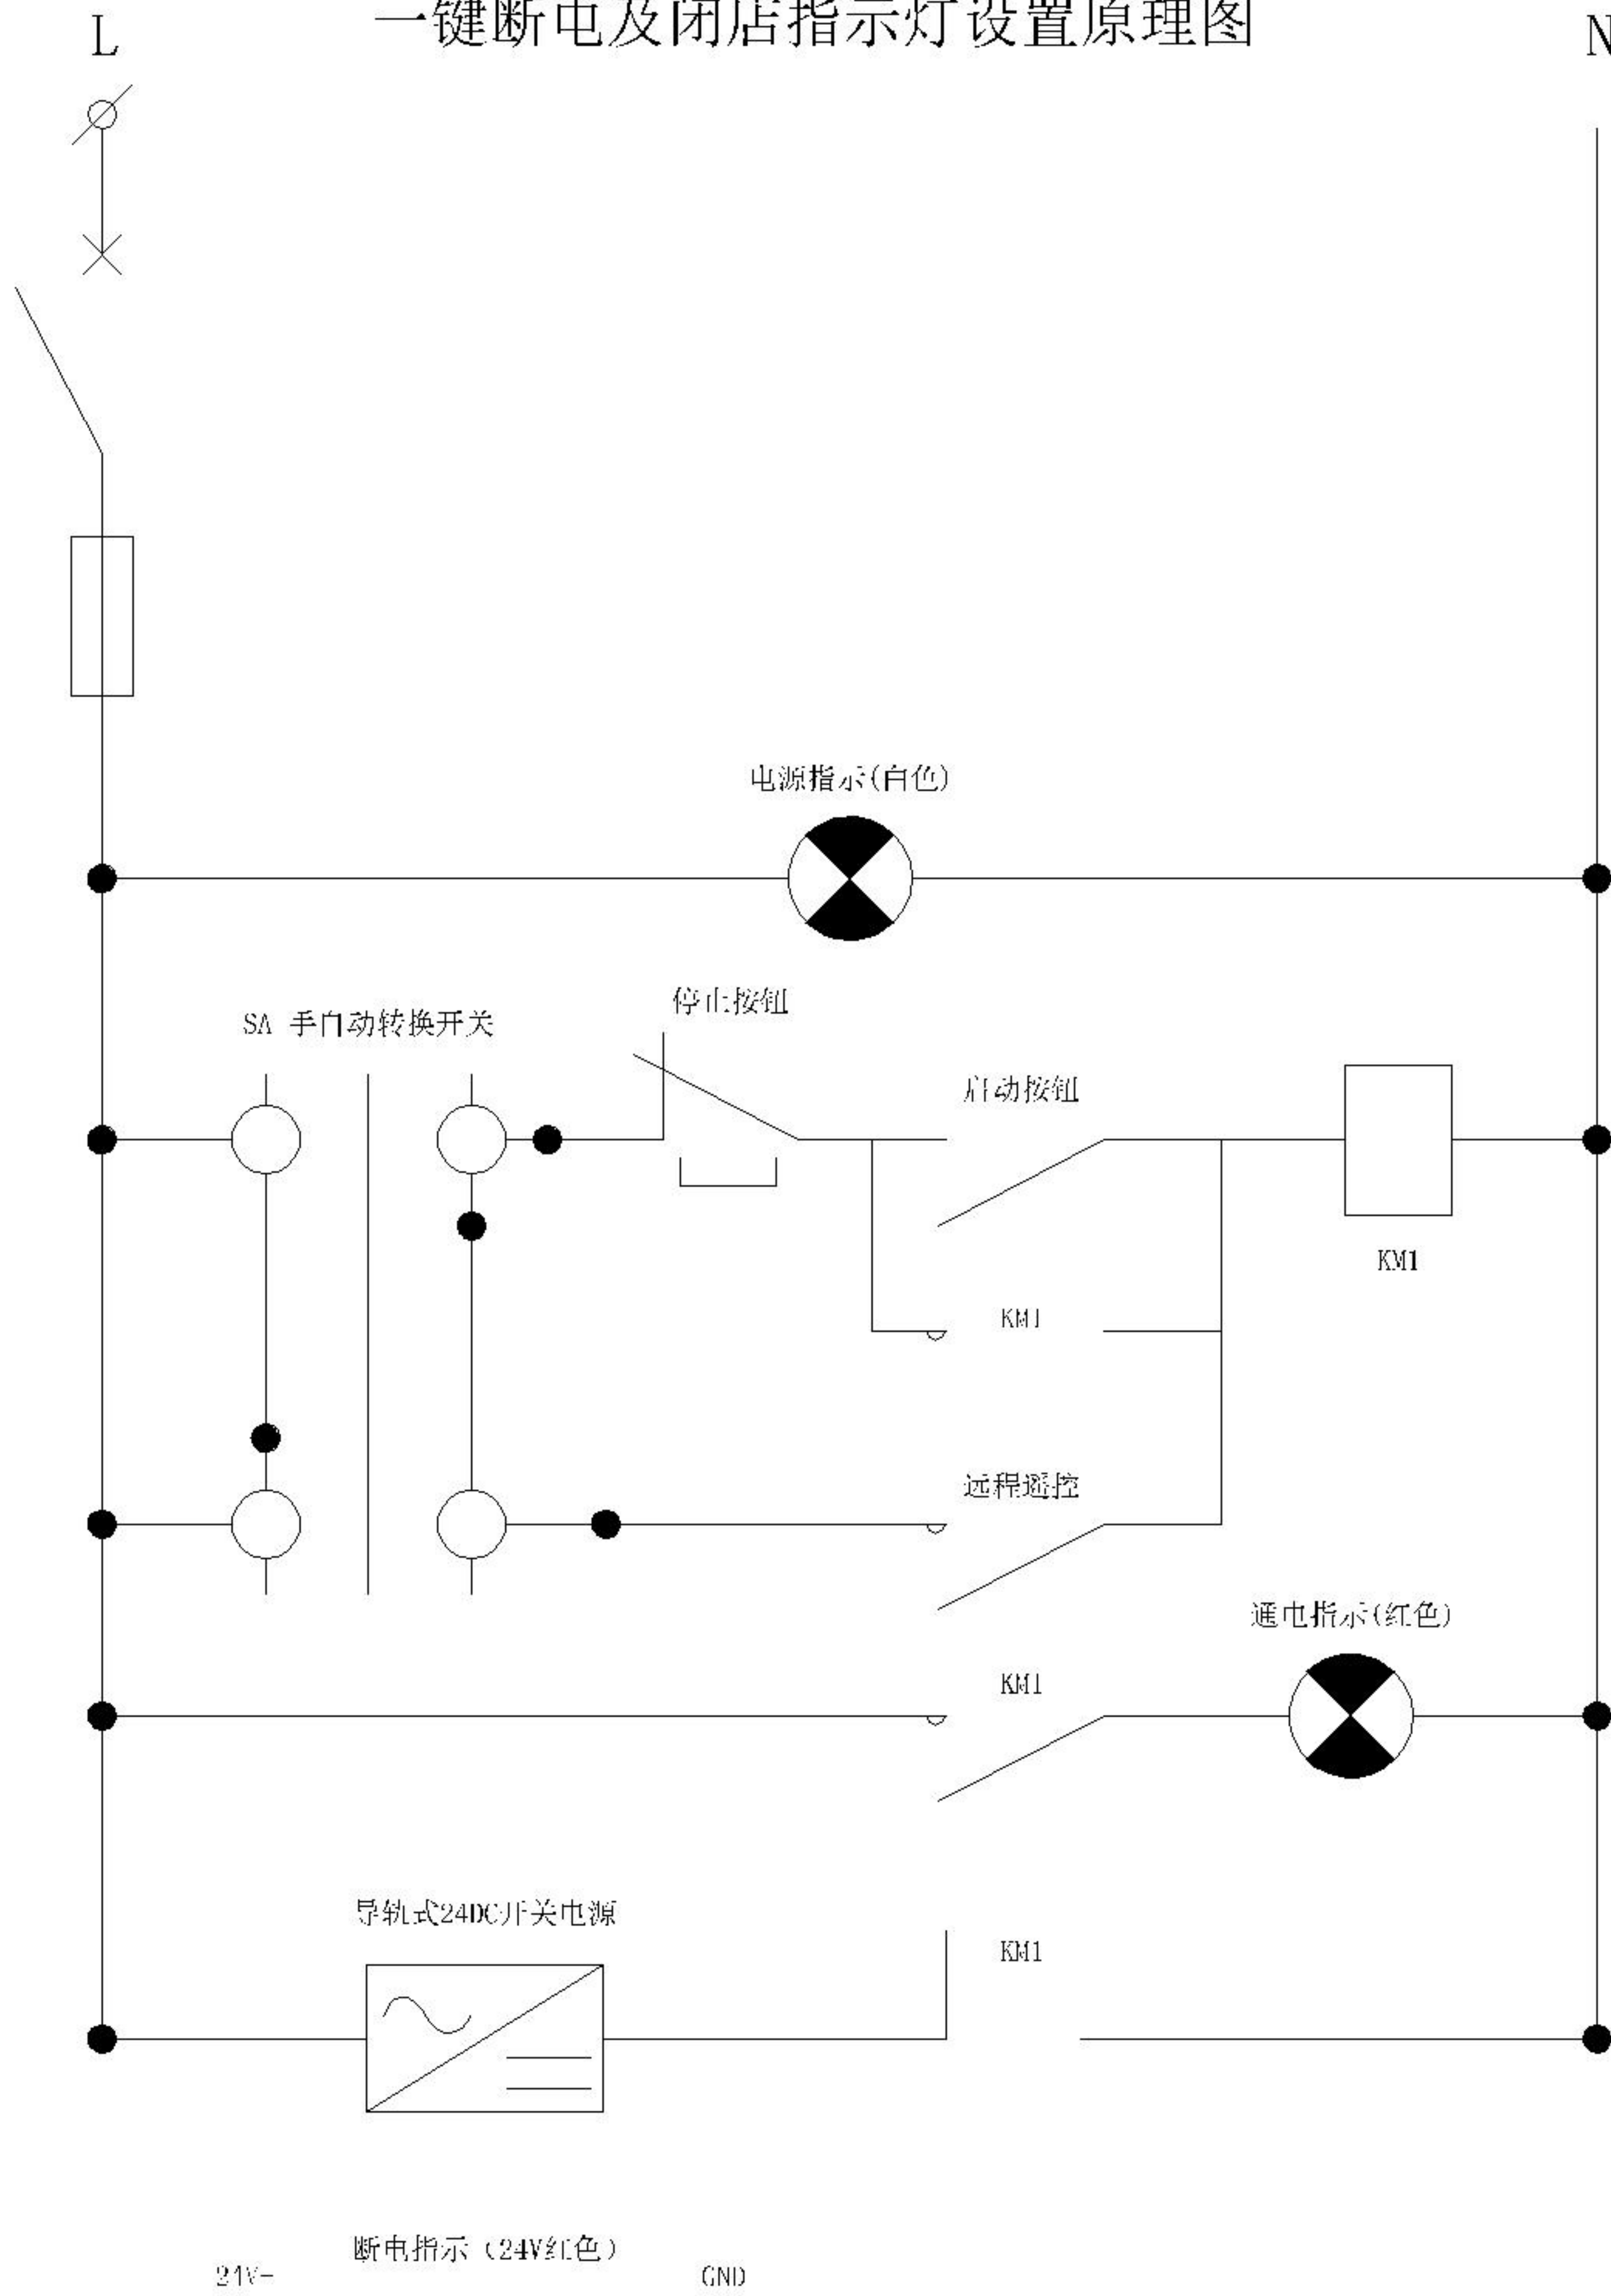

安装于商场门头外商场公区柜上检修带与商铺红线之间

一. 设计依据

- 1. 甲方提供的设计任务书。
- 2. 国家有关的设计规范和规程。

二. 设计内容

设计内容为室内照明、插座电源系统

三. 电源

本工程电源电压380V/220V

四. 线路

照明、插座布线采用WDZB绝缘铜芯线，穿专用电线管。横平竖直，接地线连接。

本工程全部采用KBG镀锌电线管，沿吊顶内和暗墙敷设。

未注照明支线均为WDZB-2.5mm² 型塑料绝缘铜芯线。

未注插座支线均为WDZB-4mm² 型塑料绝缘铜芯线3根，未注管径为TC20.

空调主电源线均为WDZB-2.5mm² 型塑料绝缘铜芯线，未注管径为TC20.

3根以下穿管TC20;4-6根穿管TC25。

五. 接地

本系统采用TN-S保护系统，凡正常情况下不带电的设备金属外壳，穿线管。

配电箱外壳，金属线槽等均需可靠接地，并与大厦接地系统连接一起。

六. 施工要求

施工符合现行有关规程、规范，做法按已发行<<建筑电气通用合集>>。

七. 注意事项：

- 1、应急照明，疏散指示，电源为商场统一提。商户只需要接入商场应急系统即可。
- 2、电气系统图，中应包含各个分路负荷、总负荷、供电设备型号、电缆型号等。非24小时回路要实现一键断电功能，
- 3、所有商户供电为三相五线制，线电压380V供电。请均匀分布L1.L2.L3负荷。
- 4、非24小时回路要实现一键断电功能。

关于一键断电功能详解：

（一键断电功能是出于商户的安全考虑，在夜晚闭店的时候，店员只需要通过一个按钮就可以将全部店内的用电设备关闭，然后餐饮商户往往都有冰箱鱼缸等需要24小时不断电的设备，如闭店断电以后冰箱的东西将会融化，影响第二天开业，所以设置了24小时不间断功能，可以理解为，除了冰箱等设备以外，所有设备在闭店时候通过一个按钮直接关闭，如果还有疑问，请电话咨询我，24小时随时恭候您。）

- 3、电气施工说明中应包含如下内容：

室内布线（有所的线路）必须采用镀锌管穿管敷设，天花板以上的线路要单独吊筋。

各配电回路保护断路器均应具有过载和短路保护功能，须能同时断开相线及零线。插座回路必须具备漏电保护功能。所有回路断路器都需要带漏电保护功能，顶面线盒两边需要设置跨接线

插座回路开关必须设置漏电保护装置

管内导线总截面积不应超过管内径截面积的40％，管内不得有接头。管壁厚度不小于1.0mm，各类导线应分别穿管(不同回路、不同电压等级或交流直流的导线不得穿在同一管道中)。

：电线不许搅接必须麻接挂锡，线路必须按横平竖直的方向分布，转弯处需用弯头或软管联接好，并用管卡固定好。所有线缆在管里不能有接头。

厨房插座必须安装防溅盒；库房和更衣室严禁安装插座。


施工单位施工要求使用供电导线，型号为：低烟无卤阻燃（导线上应有标注“WDZB”或“WDZBN”记号）规格，所用导线截面积不得小于2.5mm²，插座回路不得小于4mm²，并且应与所承担的设备功率相匹配。

配电箱应避免开油烟，主厨，潮湿区域，底距离地面高度应该在1.2米-1.5米之间。

应急照明及疏散指示灯具应采用与大商业步行街同品牌同型号灯具（36V、带通讯）接入商场提供的集中电源回路。

提示项：

- 1、商户应预留足够的备用插座，尤其是吧台和入口处（如POS机、充电插座、电脑，门前的宣传电视等等均需预留电源）营业区和后厨禁用移动插线板。
- 2、库房不允许安装墙壁插座，灯必须使用防爆灯，且开关要安装在门外。

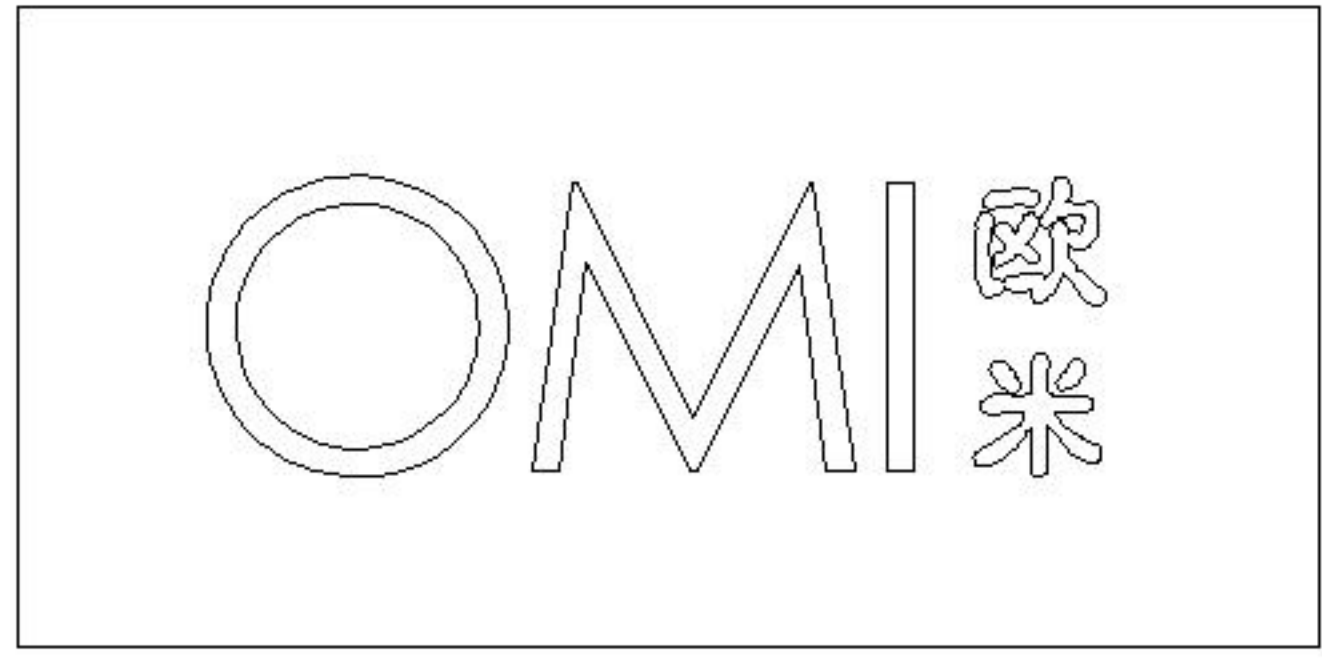

工程名称：

山西太原公元时代城店-OMI

总 面 积：65平方

仓库面积：

吊顶高度：3200mm

柜台高度：1800mm

收 银 台：双系统

图 名：

电气设计说明

审
图
部
门
负
责
人
分
管
副
总
董
事
长

开业时间：2022年10月20日

出图时间：2022年09月 日


姓 名
李 艺 燕

电 话
电话、微信号
15280765913


邮 箱
2464810209@qq. com

商场落位：

比 例1：50图 号PM-17

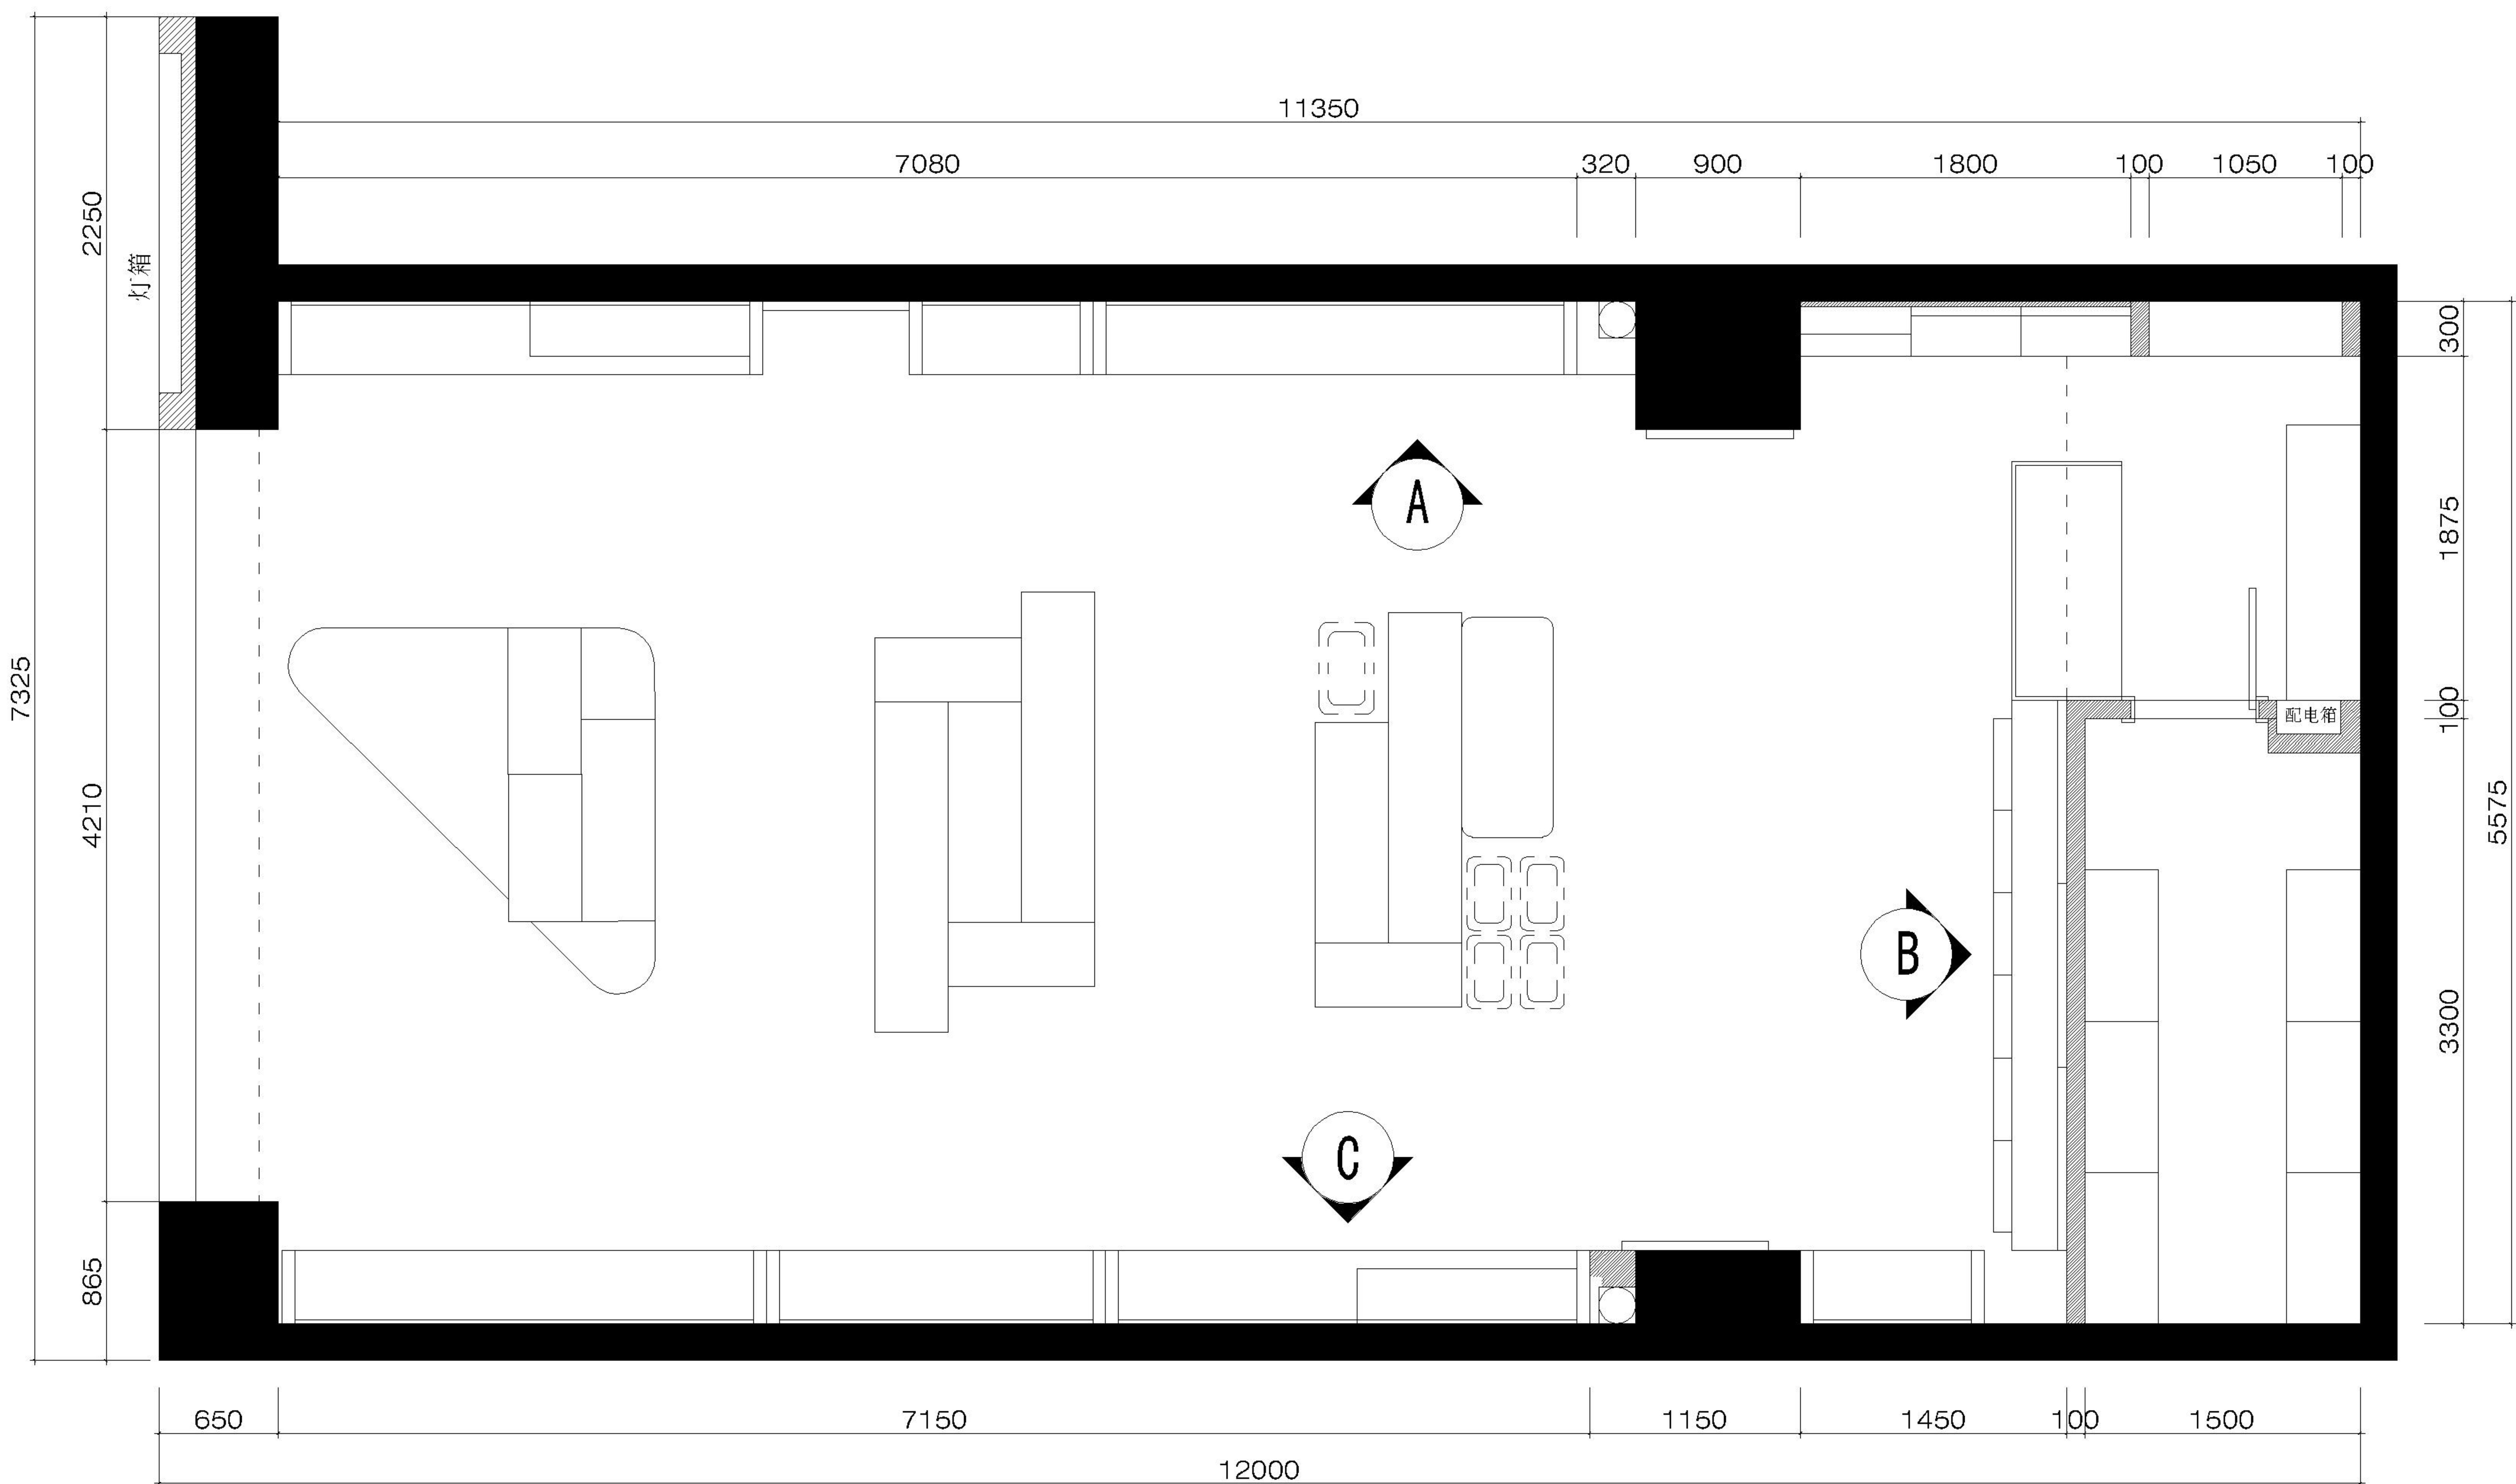

立面索引图

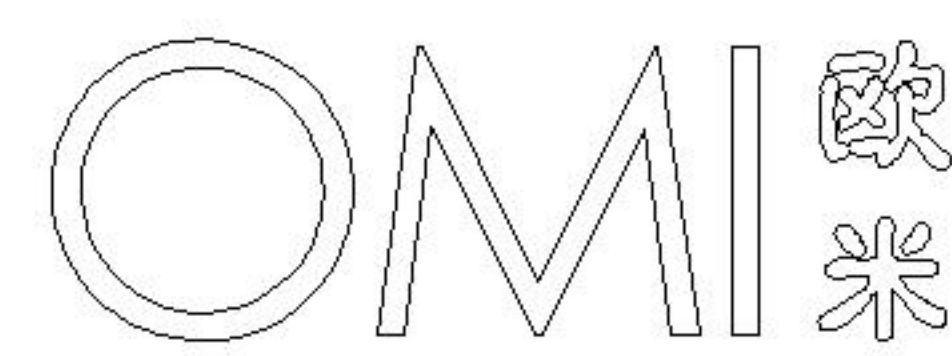

工程名称：
山西太原公元时代城店-OMI

总 面 积：	65平方
仓库面积：	
吊顶高度：	3200mm
柜台高度：	1800mm
收 银 台：	双系统

图 名：
立面索引图

审 图	部门负责人	
	分管副总	
	董 事 长	



开业时间： 2022年10月20日

出图时间： 2022年09月 日

设计 负责 人	姓 名	李 艺 燕
	电 话	电话、微信号 15280765913
	邮 箱	2464810209@qq. com

商场落位：

比例	1:50	图号	PM-18
----	------	----	-------

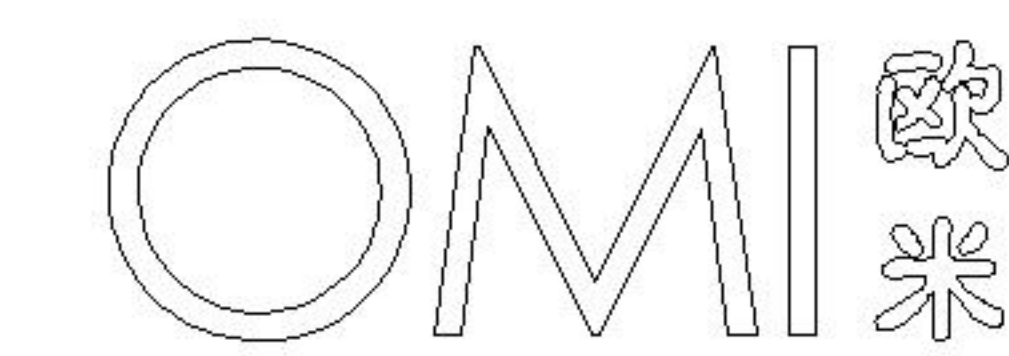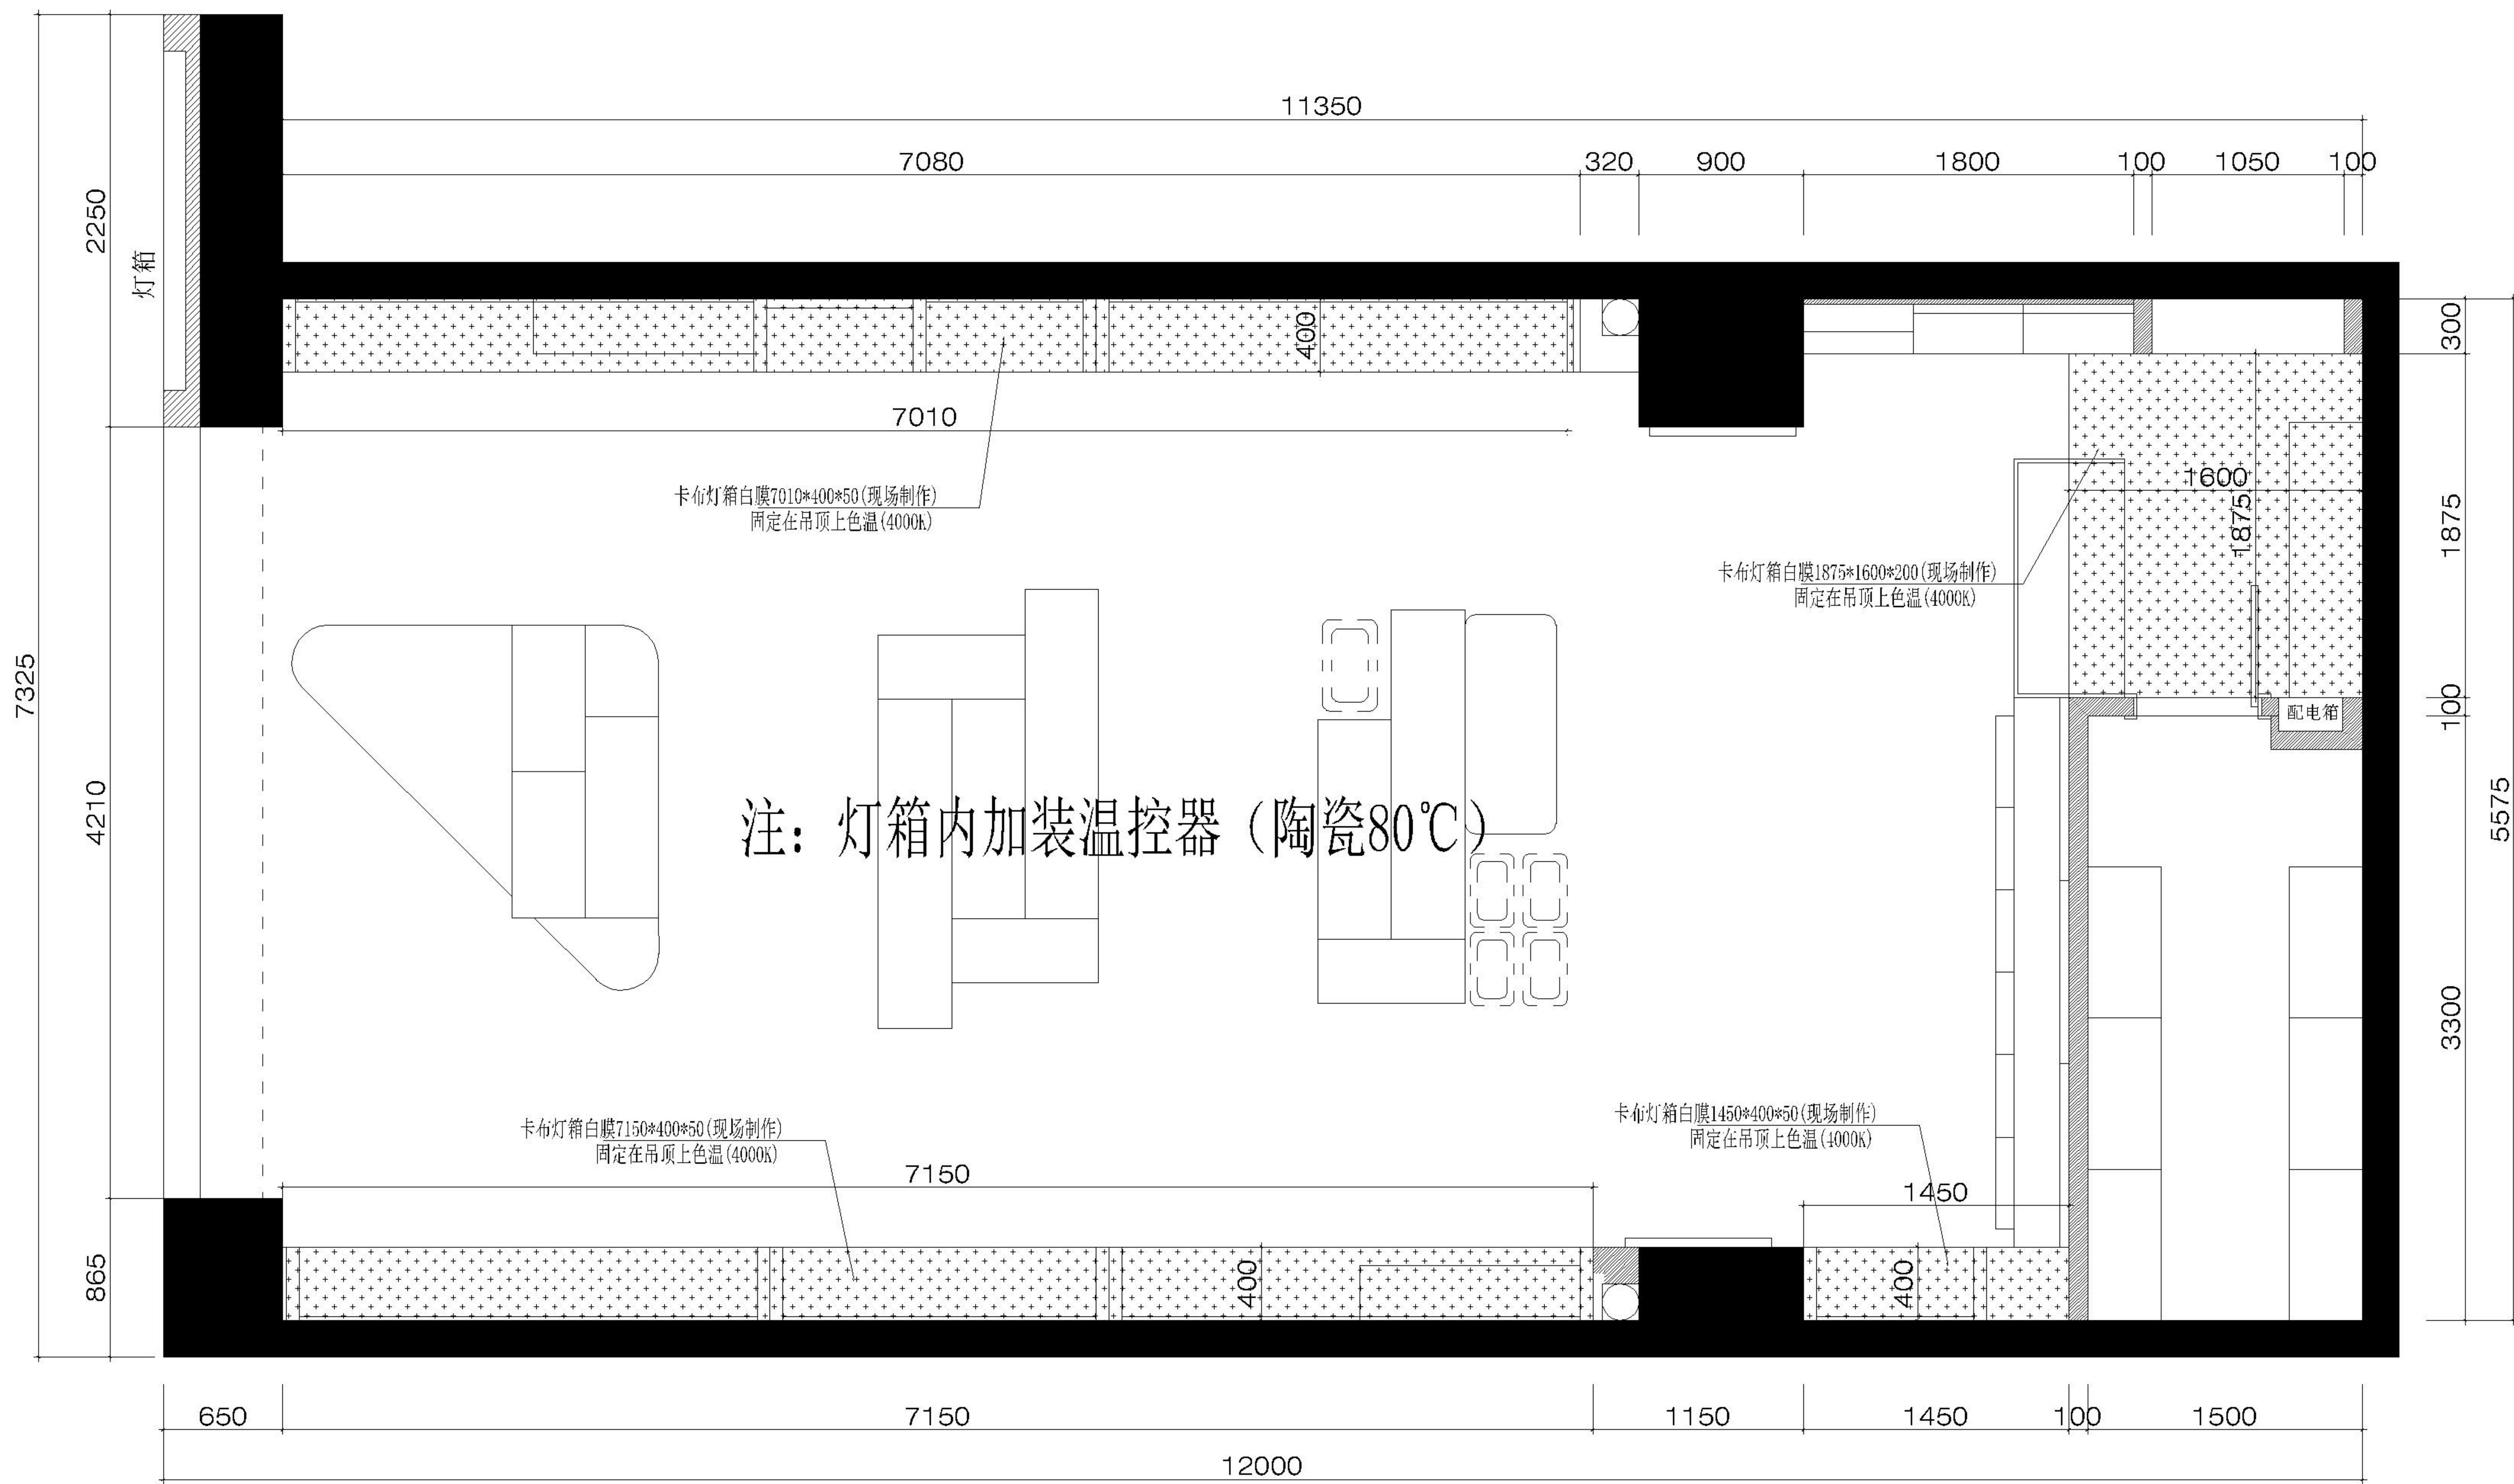

工程名称:
山西太原公元时代城店-OMI

总 面 积:	65平方
仓库面积:	
吊顶高度:	3200mm
柜台高度:	1800mm
收 银 台:	双系统

图 名:
卡布灯箱白膜定位图

审 图	部门负责人	
	分管副总	
	董 事 长	

开业时间: 2022年10月20日


出图时间: 2022年09月 日

设计负责人	姓 名	李 艺 燕
	电 话	电话、微信号 15280765913
	邮 箱	2464810209@qq. com

商场落位:

比例	1:50	图号	PM-19
----	------	----	-------

卡布灯箱白膜定位图

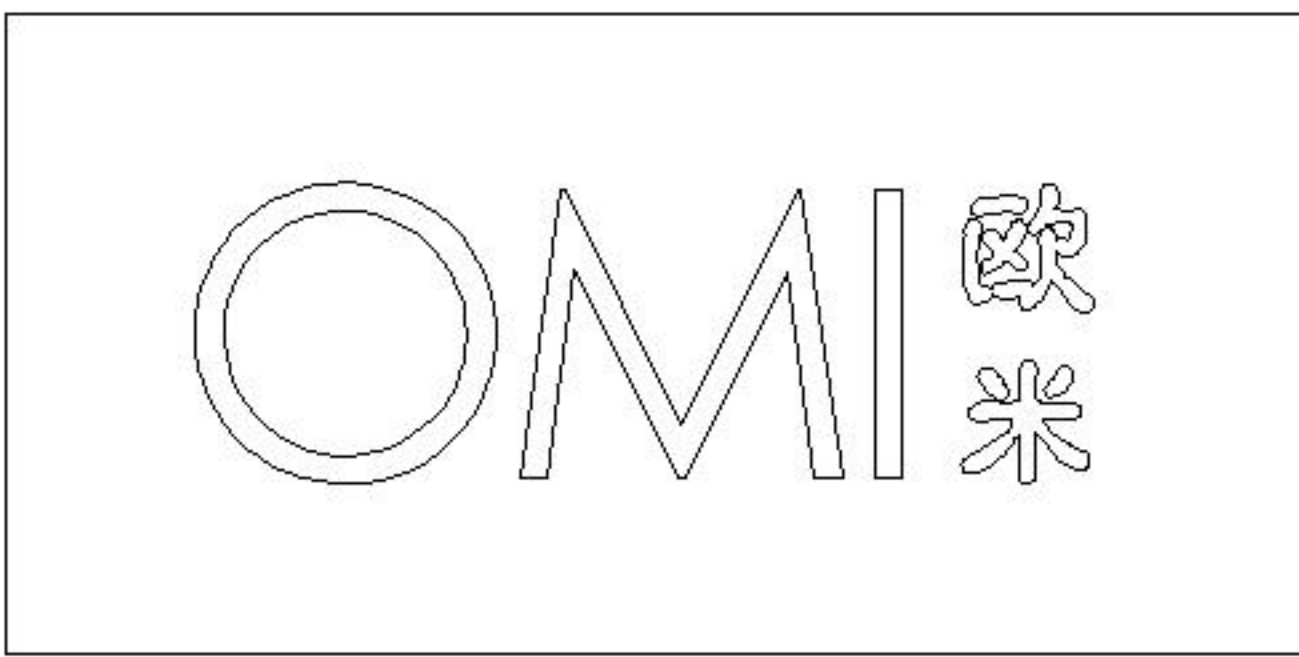

工程名称：
山西太原公元时代城店-OMI

总 面 积：	65平方
仓库面积：	
吊顶高度：	3200mm
柜台高度：	1800mm
收 银 台：	双系统

图 名：
门头立面图

审 图	部门负责人	
	分管副总	
	董 事 长	



开业时间： 2022年10月20日


出图时间： 2022年09月 日

设计 负责 人	姓 名	李 艺 燕
	电 话	电话、微信号 15280765913
	邮 箱	2464810209@qq. com

商场落位：

比例	1:50	图号	LM-01
----	------	----	-------

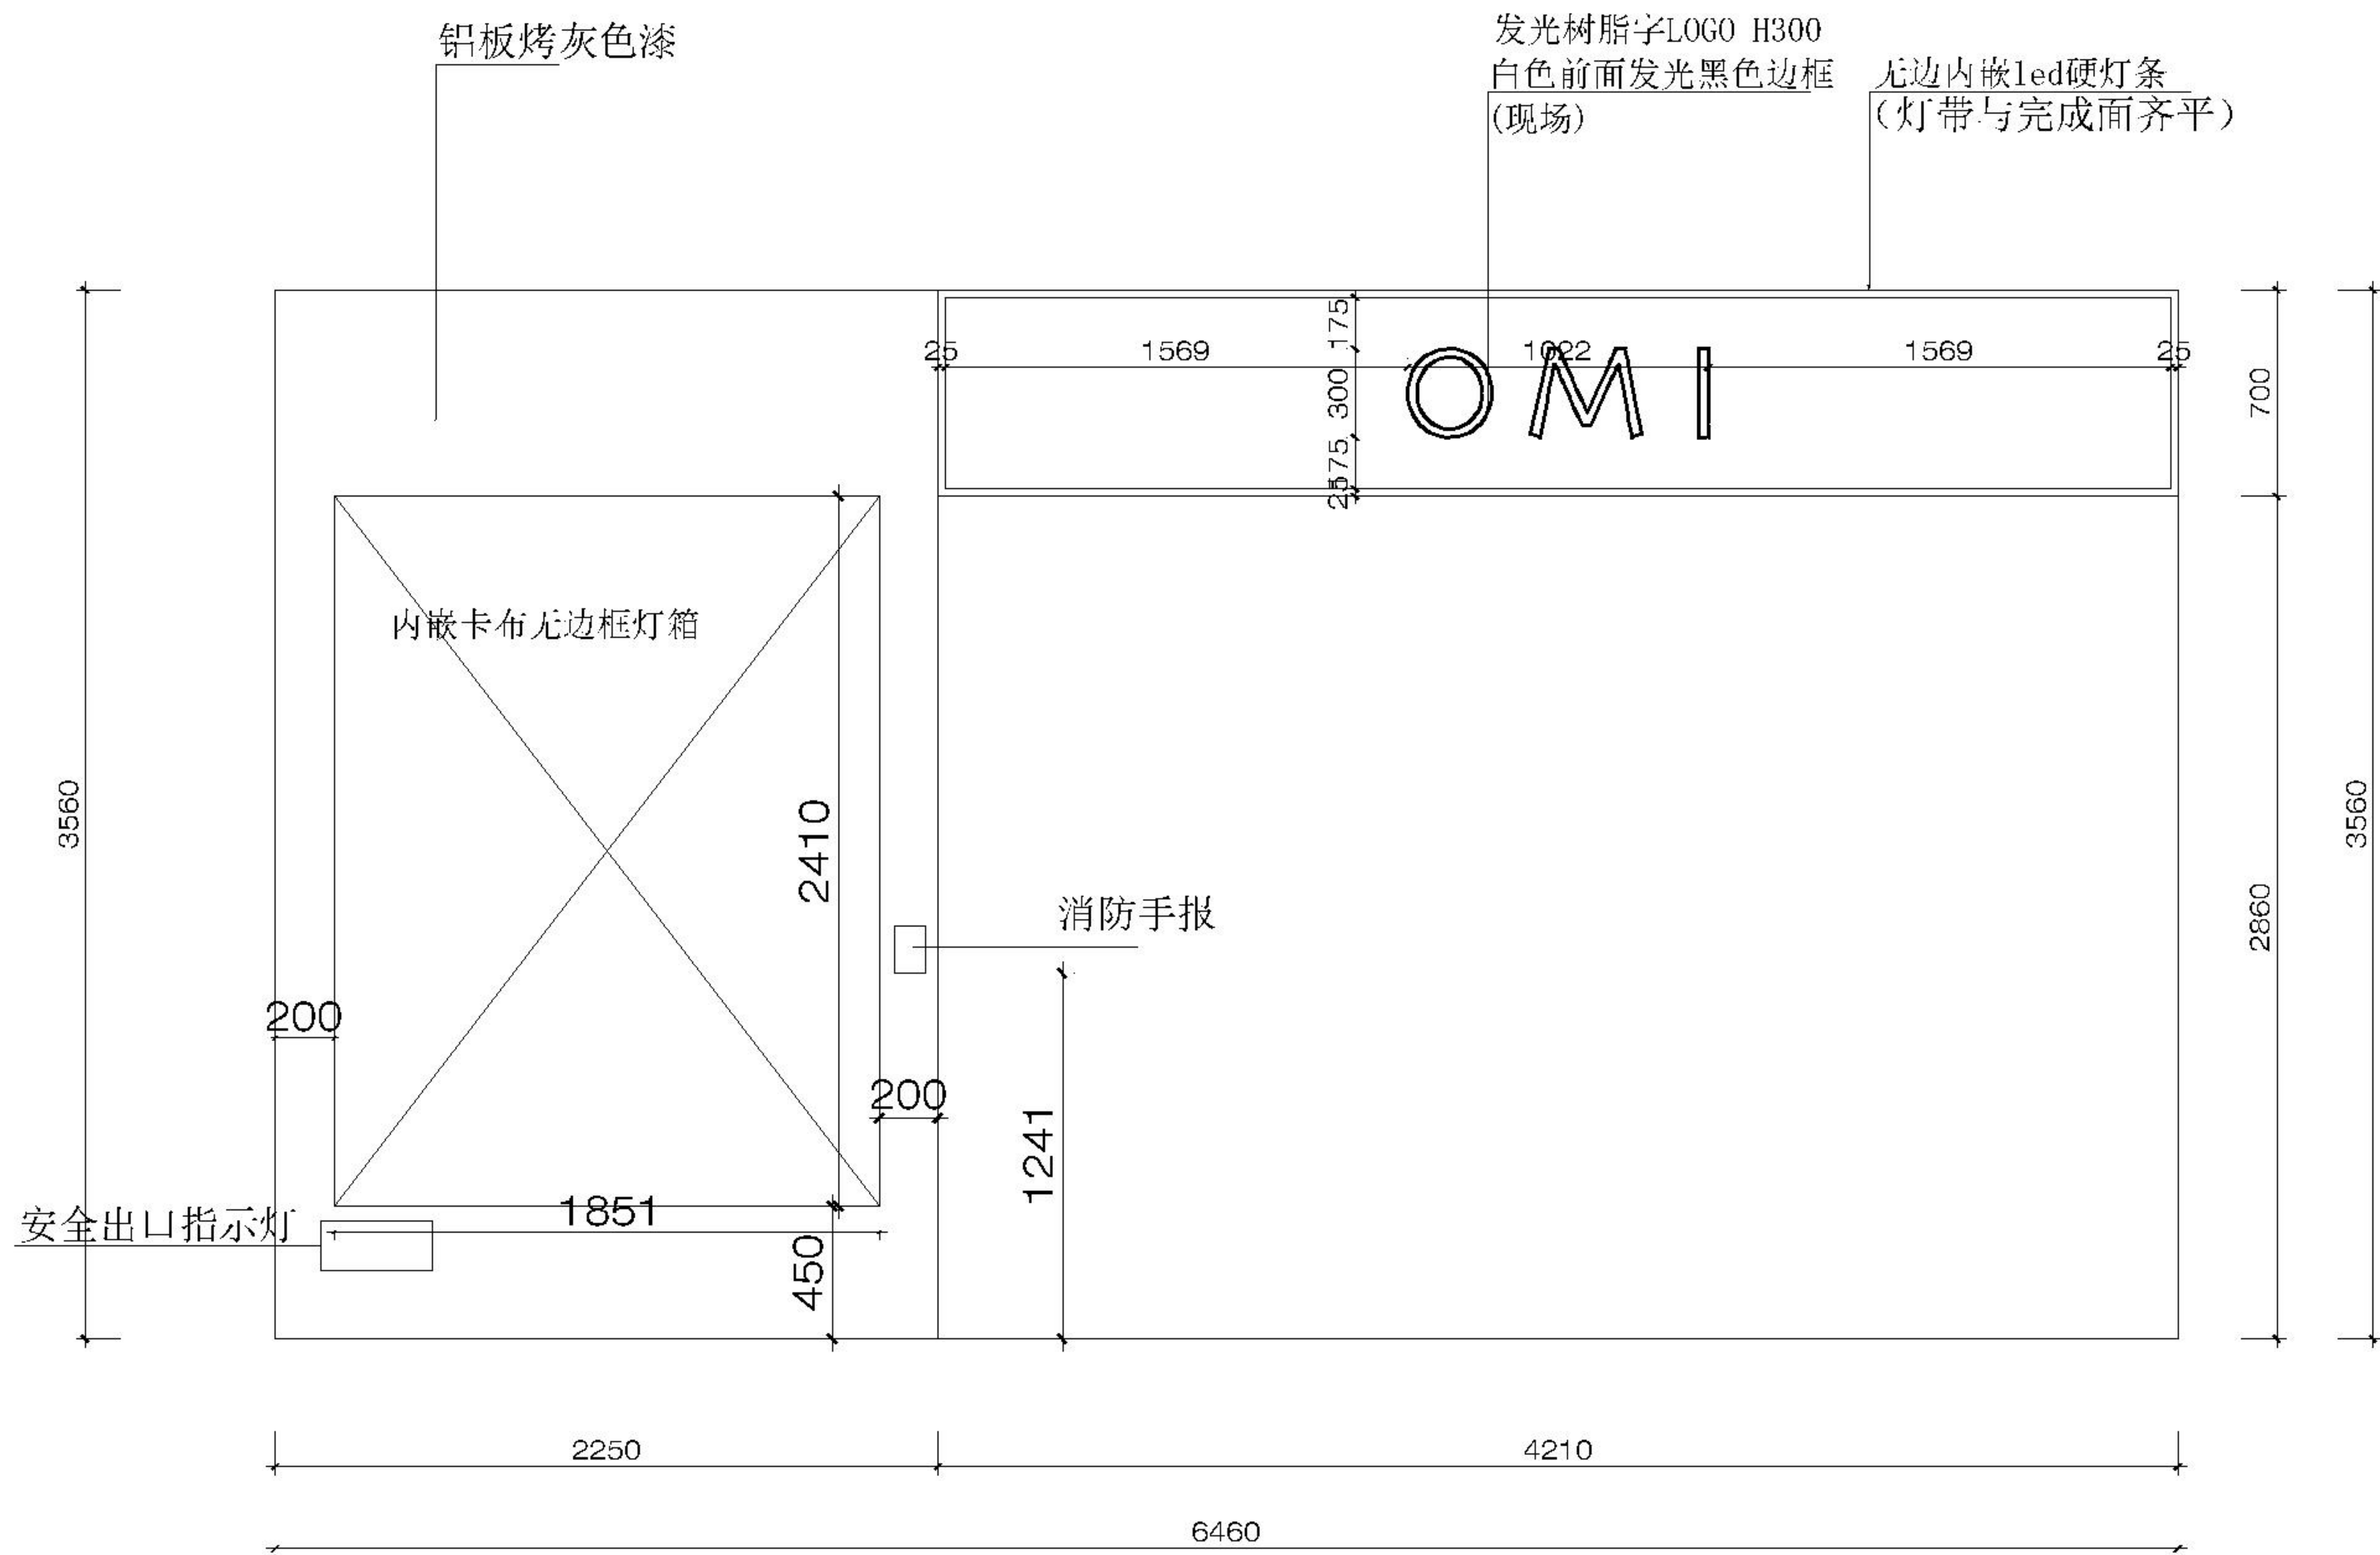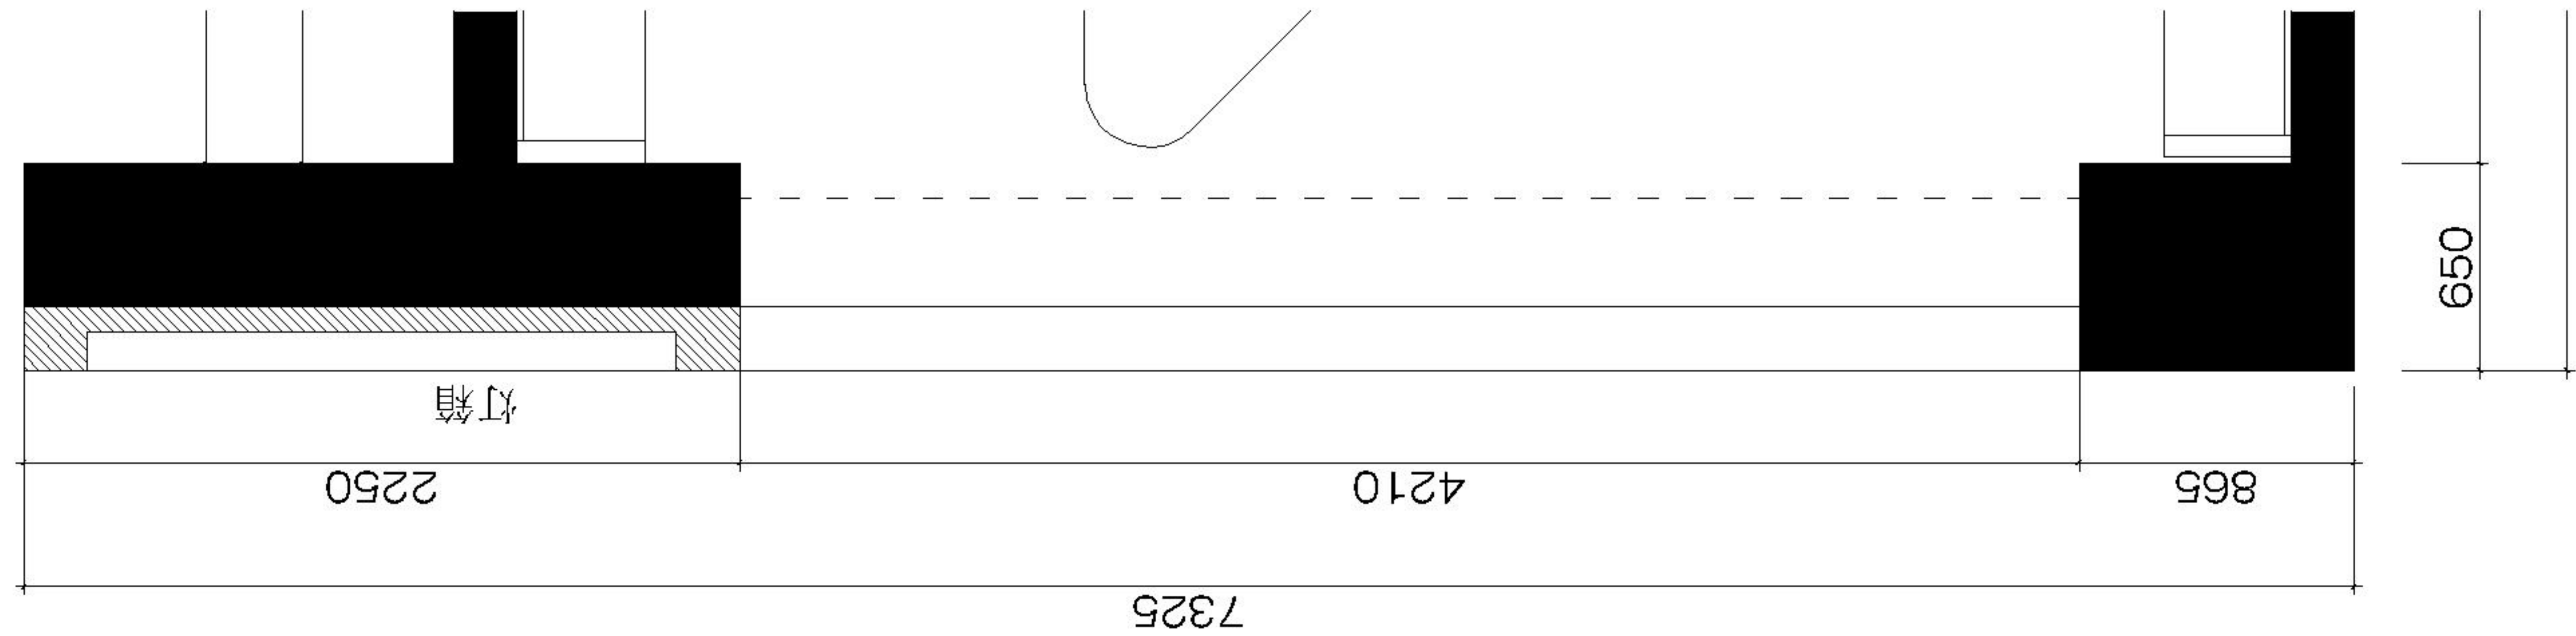

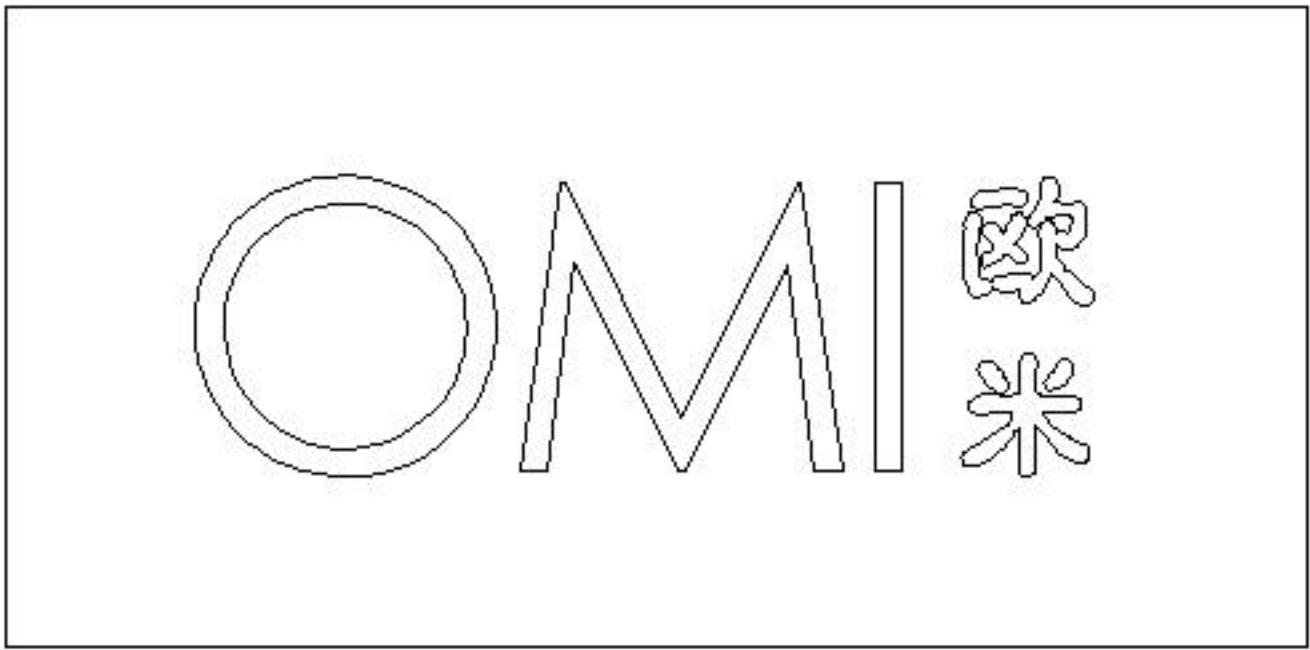

工程名称：
山西太原公元时代城店-OMI

总 面 积：	65平方
仓库面积：	
吊顶高度：	3200mm
柜台高度：	1800mm
收 银 台：	双系统

图 名：
门头电源预埋图

审 图	部门负责人	
	分管副总	
	董 事 长	



开业时间： 2022年10月20日


出图时间： 2022年09月 日

设计 负责 人	姓 名	李 艺 燕
	电 话	电话、微信号 15280765913
	邮 箱	2464810209@qq. com

商场落位：

比例	1：50	图号	LM-02
----	------	----	-------

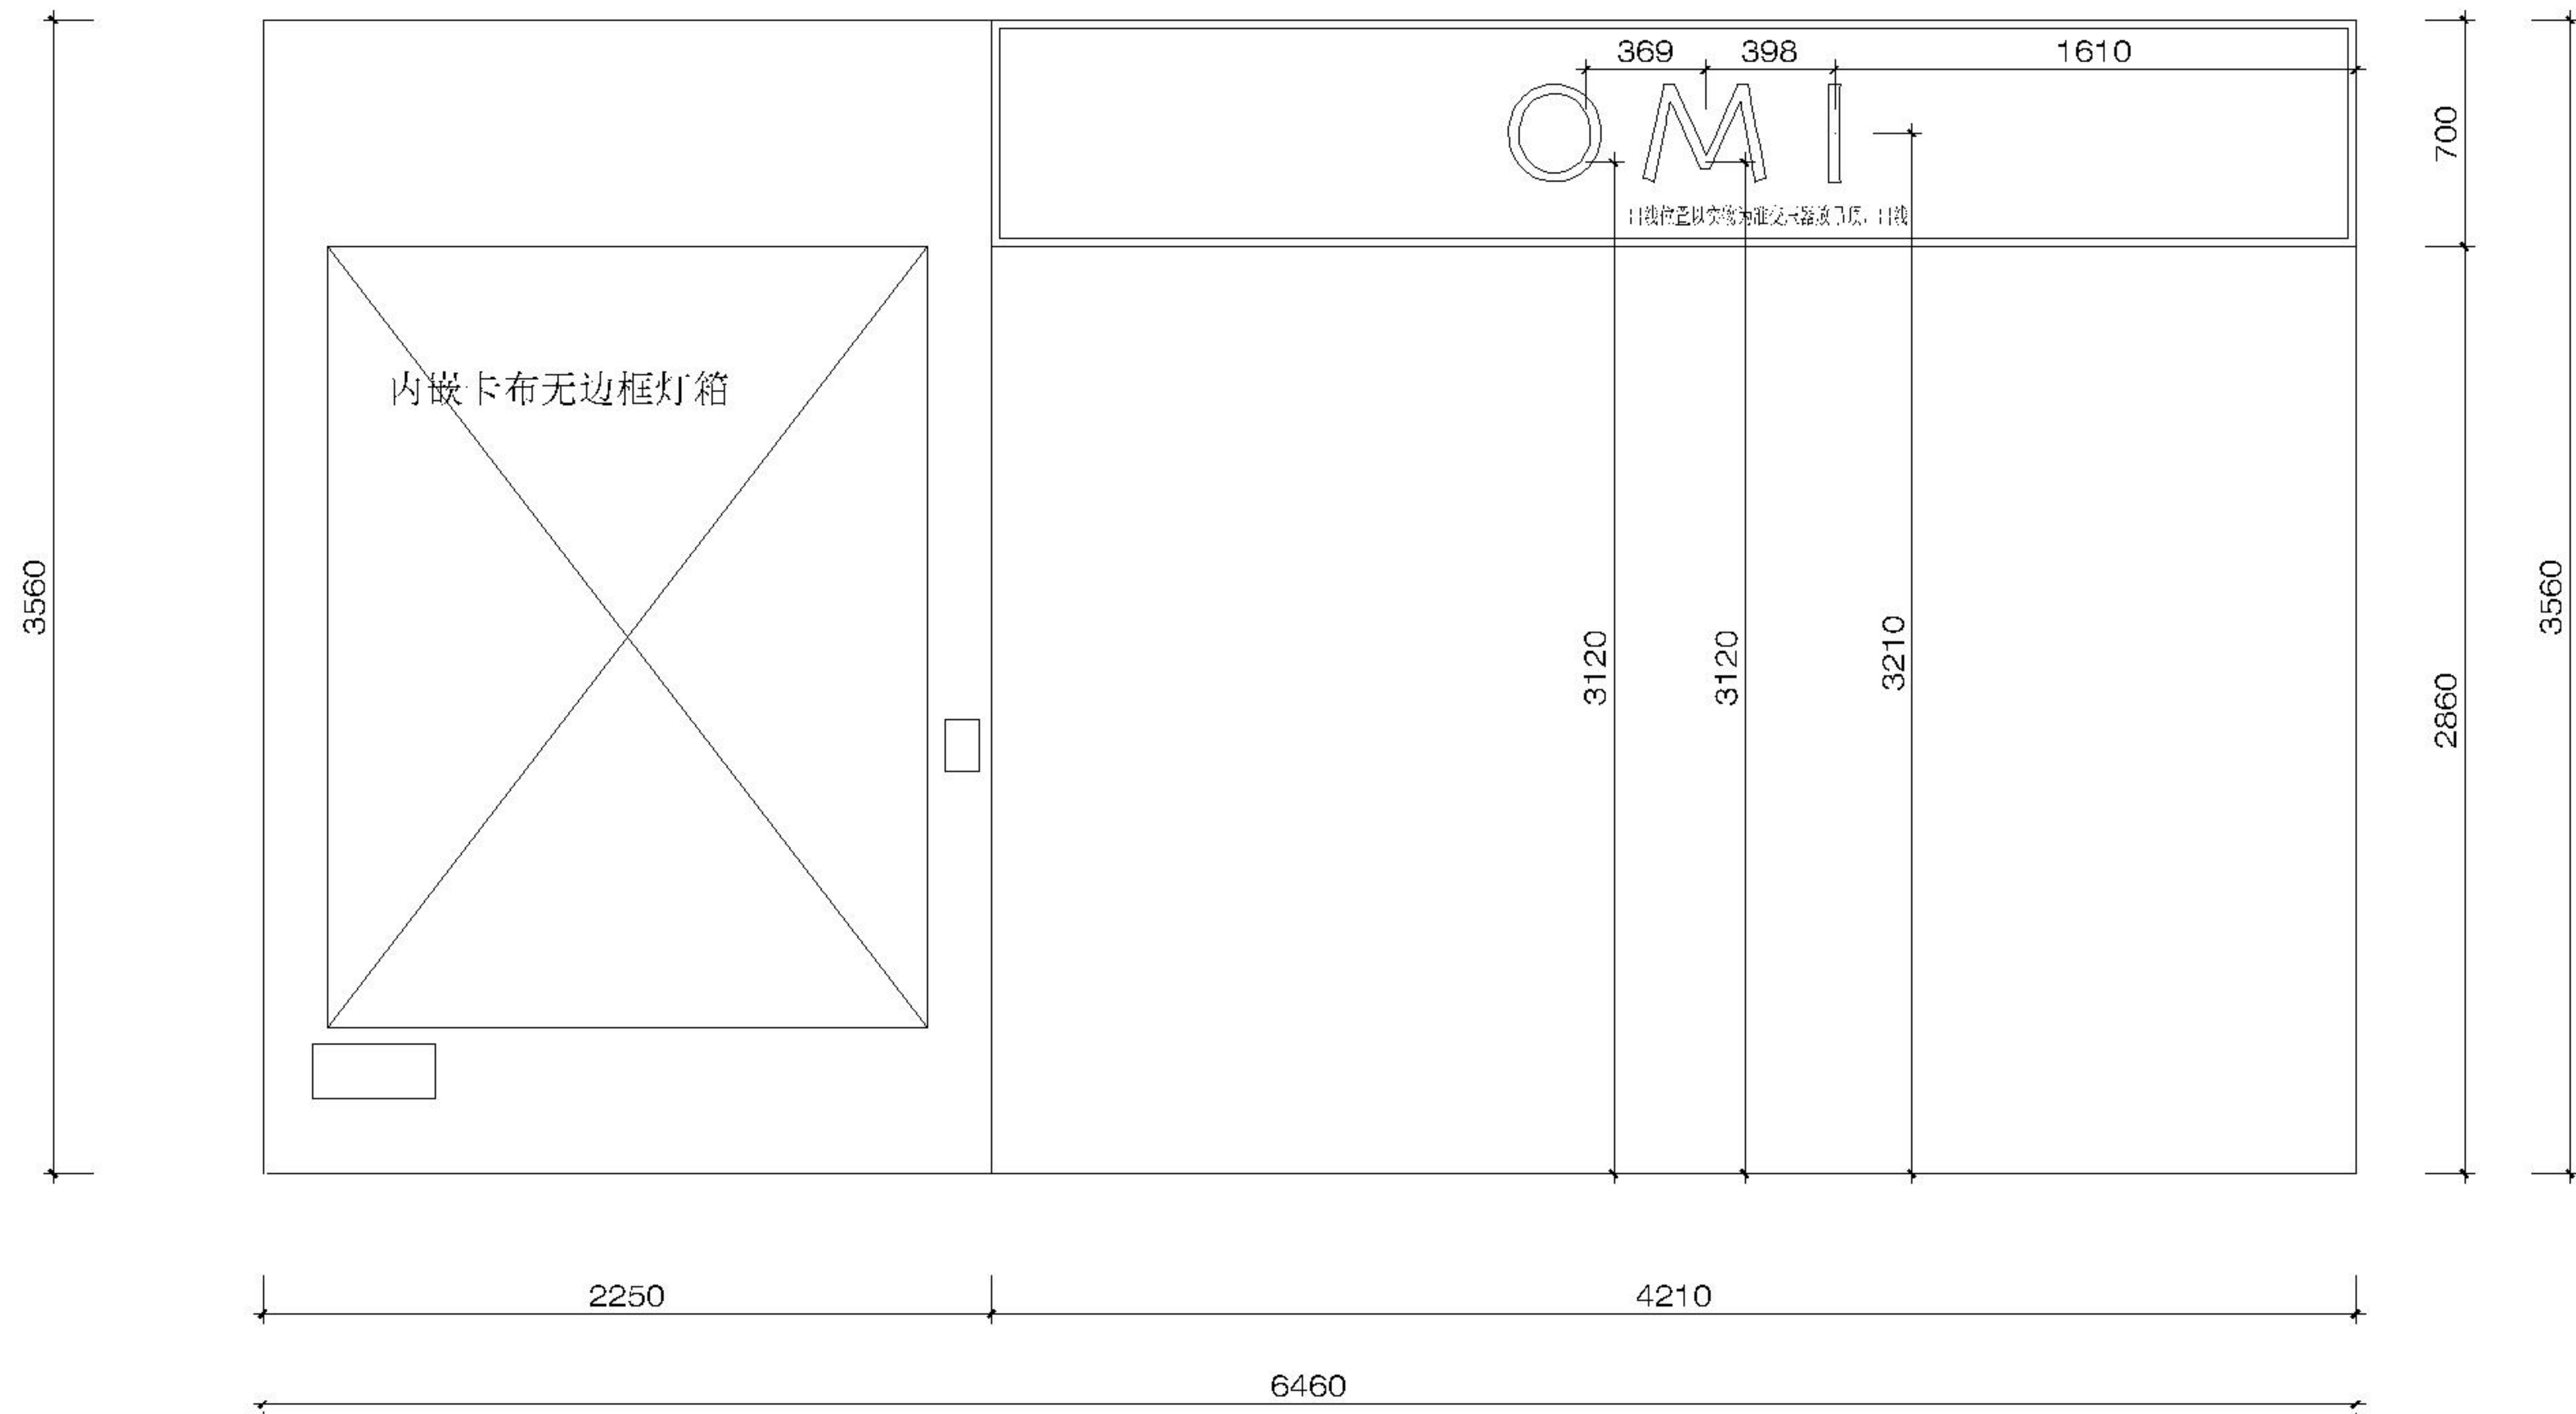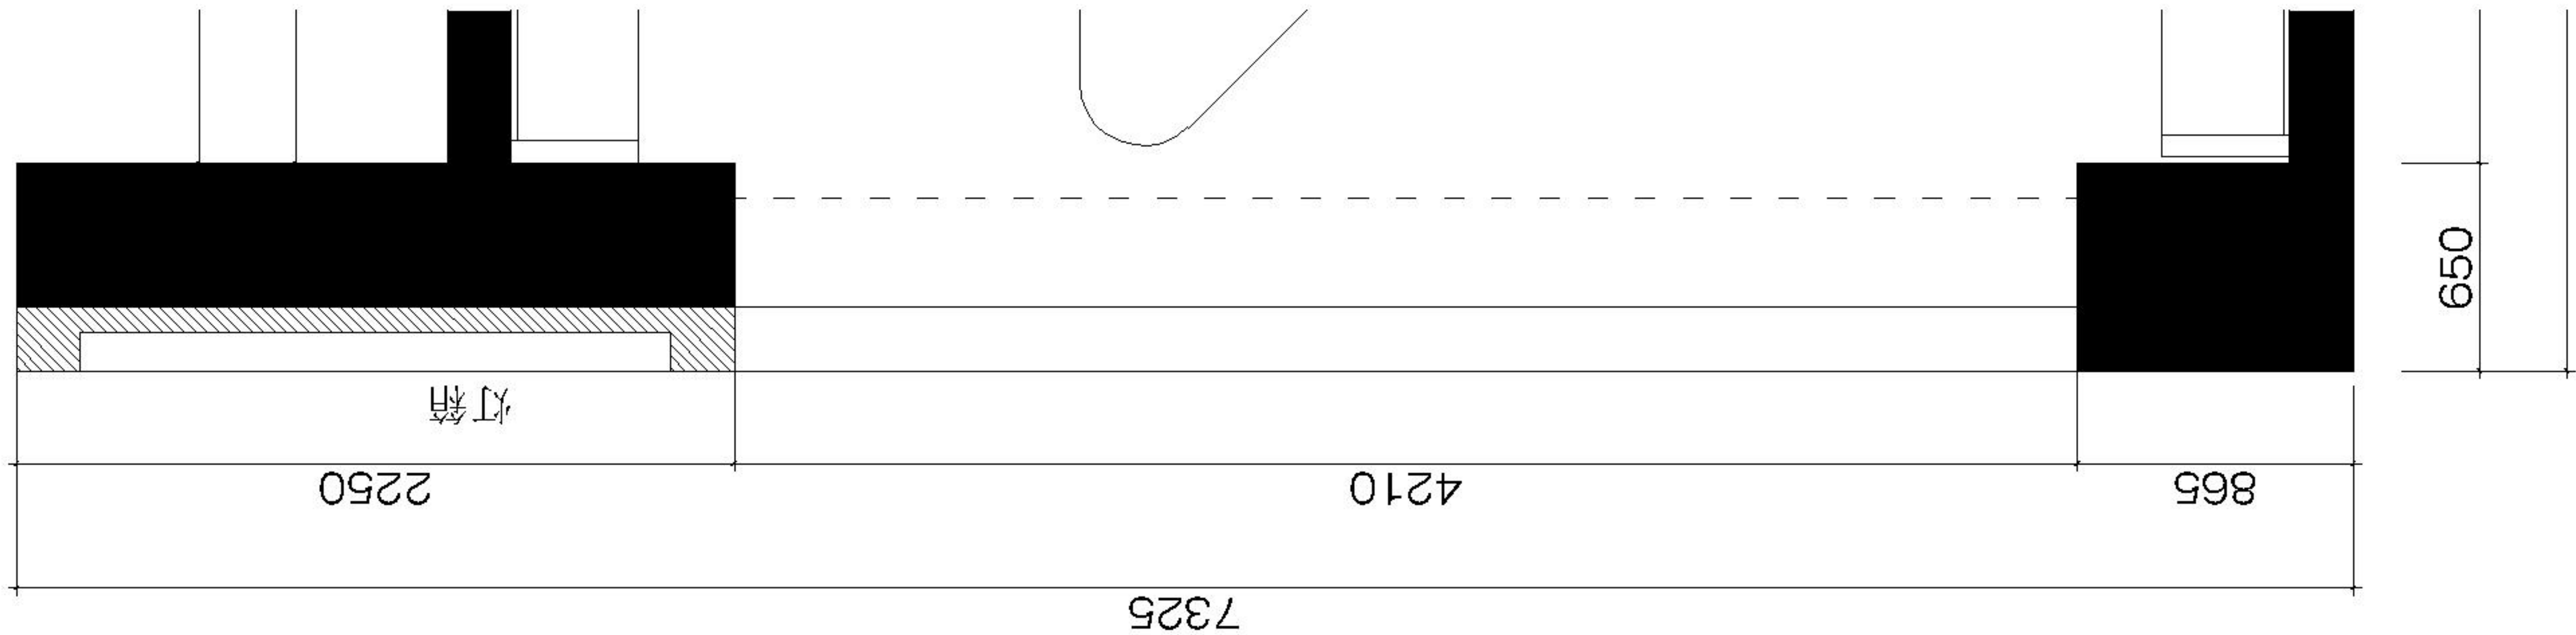

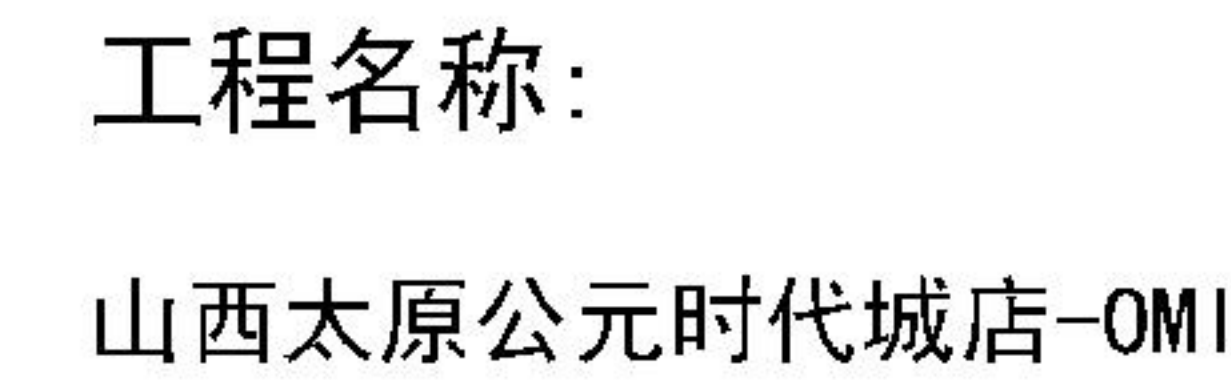

仓库面积:

柜台高度:	1800mm
-------	--------

图 名:
A立面图


部门负责人
分管副总
董事长





出图时间: 2022年09月 日

人 邮 2464810209@qq.com

商场落位:

比例	1:50	图号	LM-03
----	------	----	-------

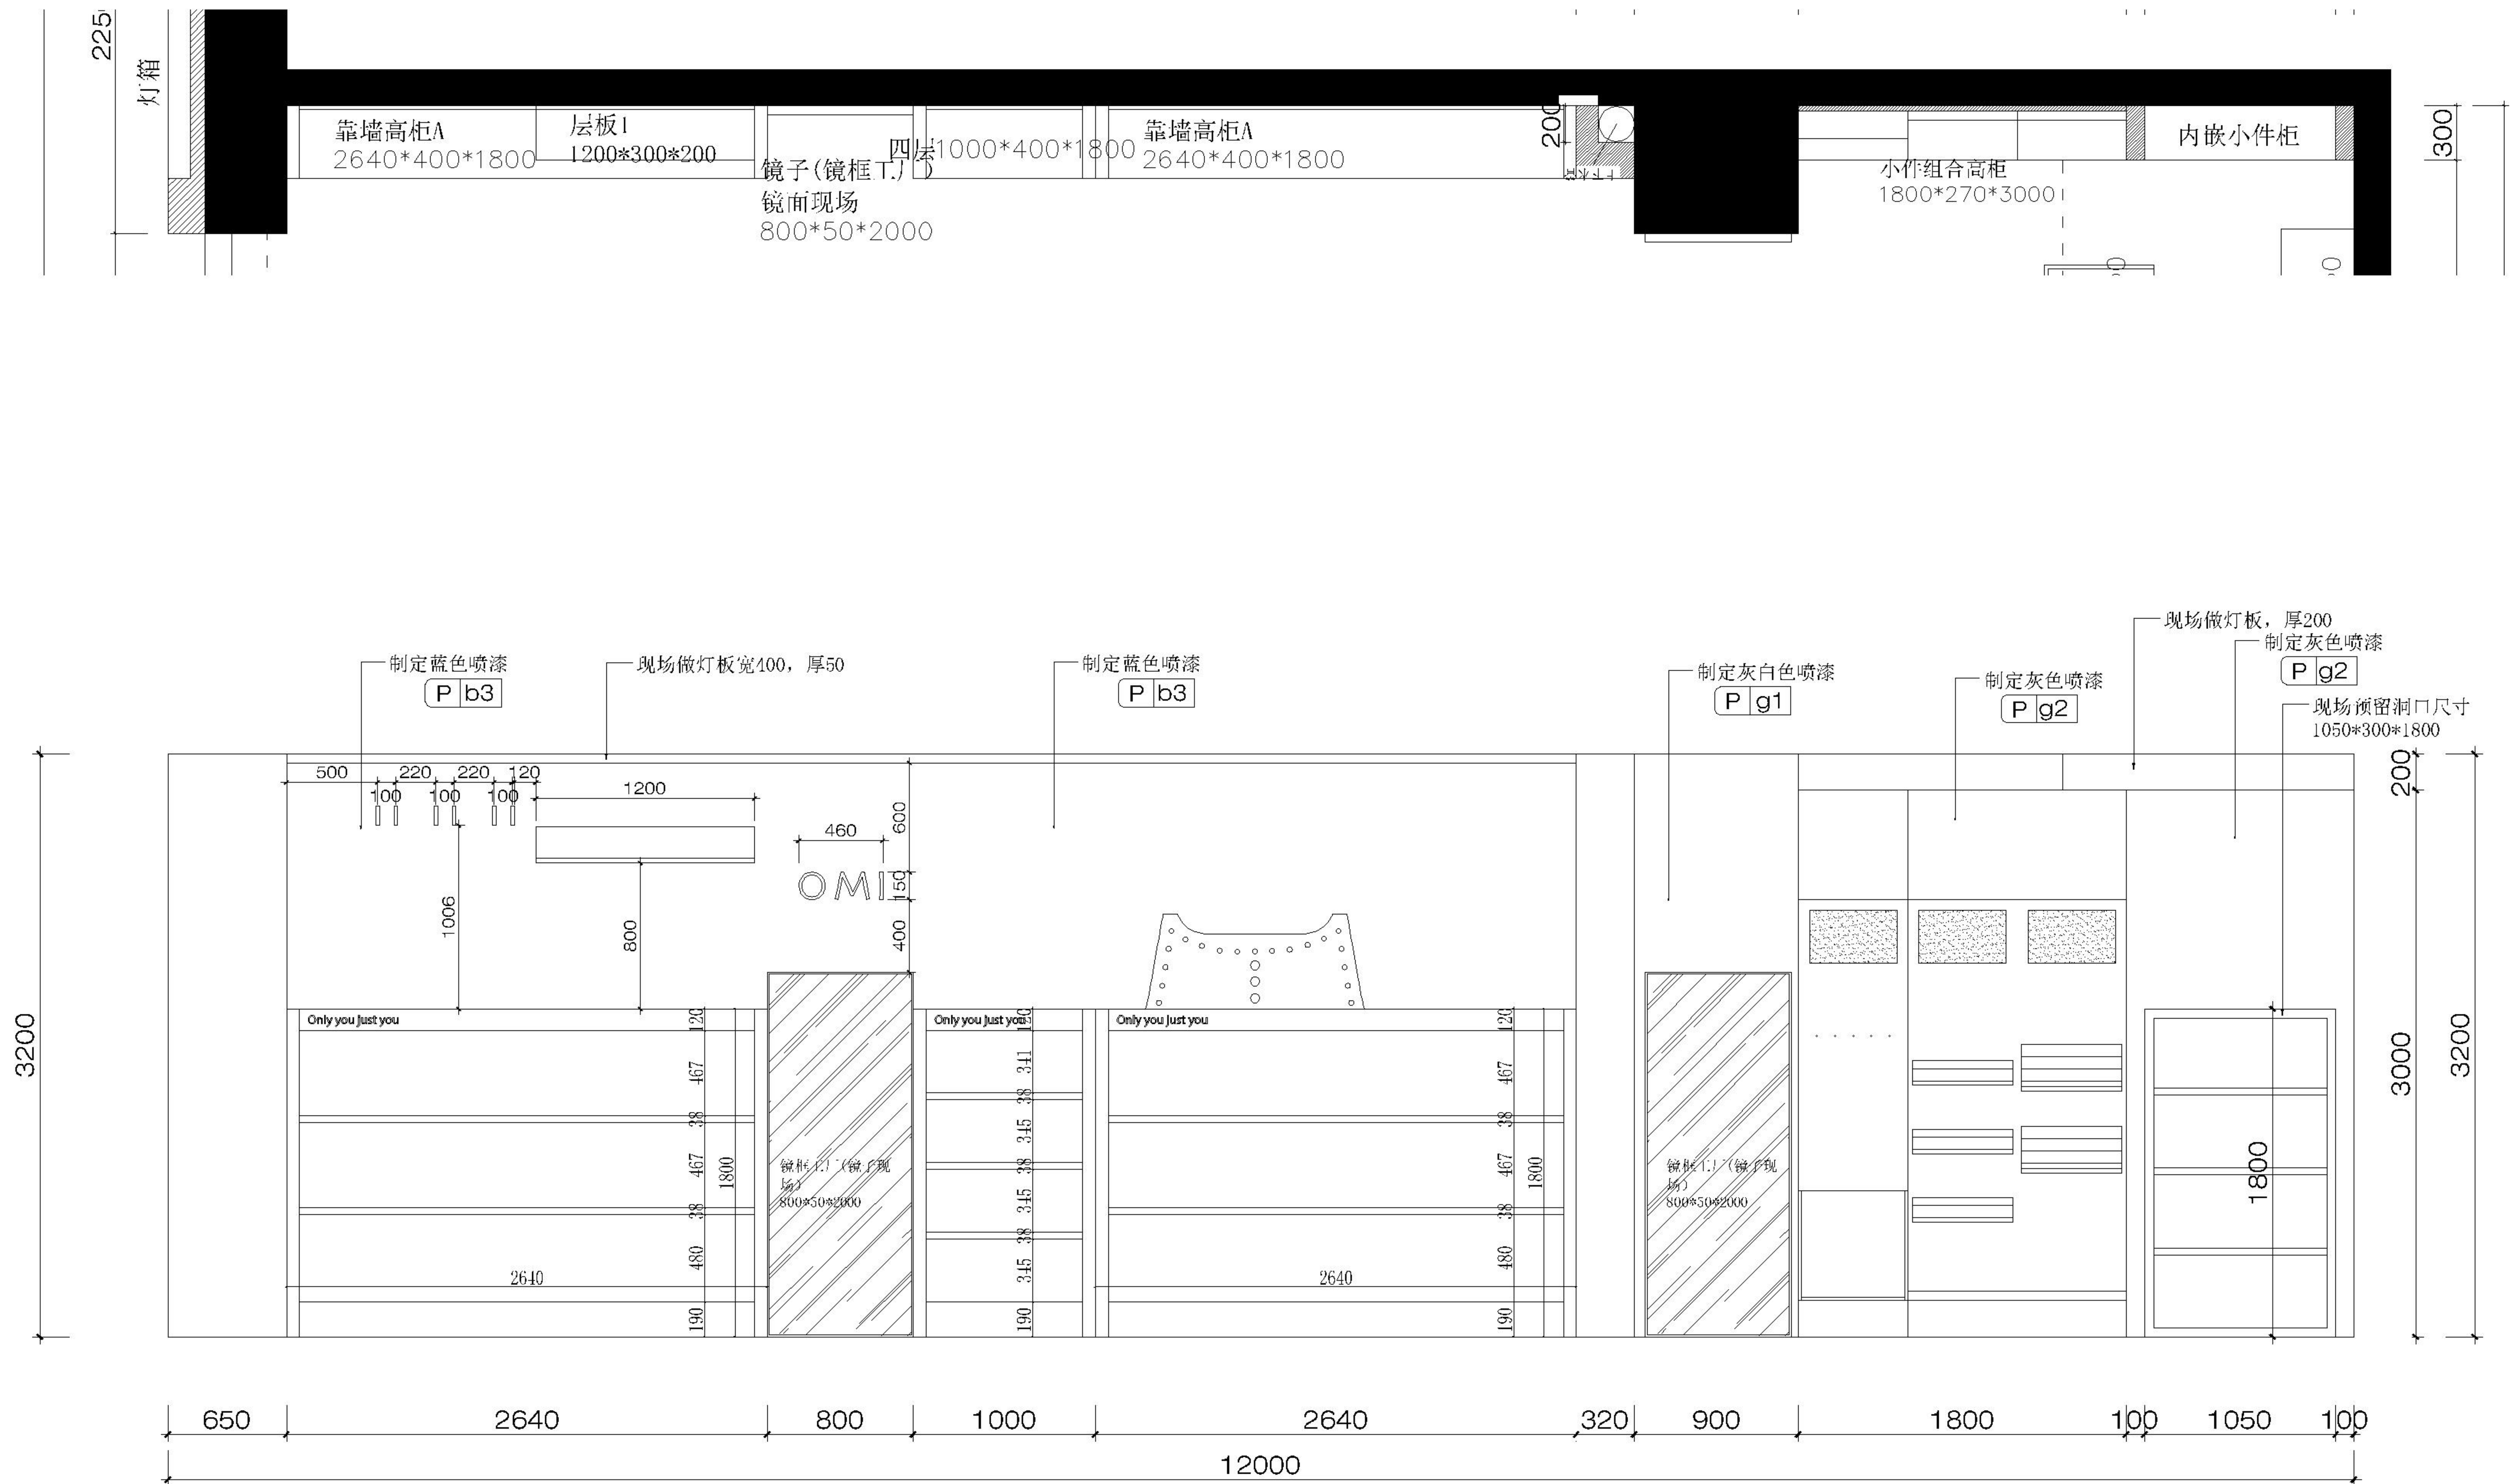

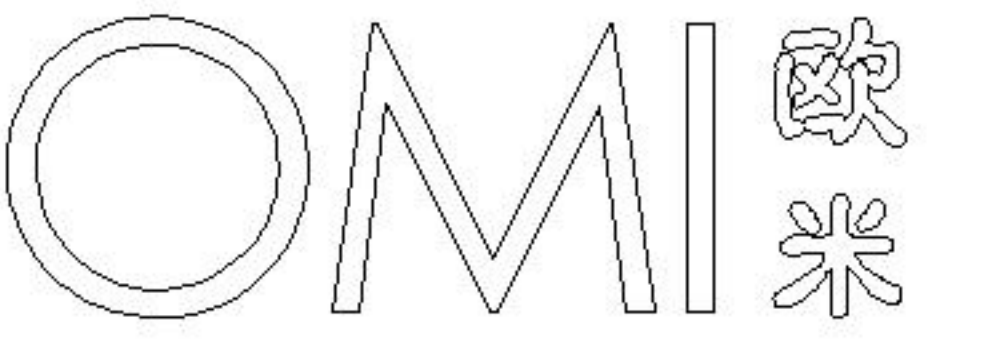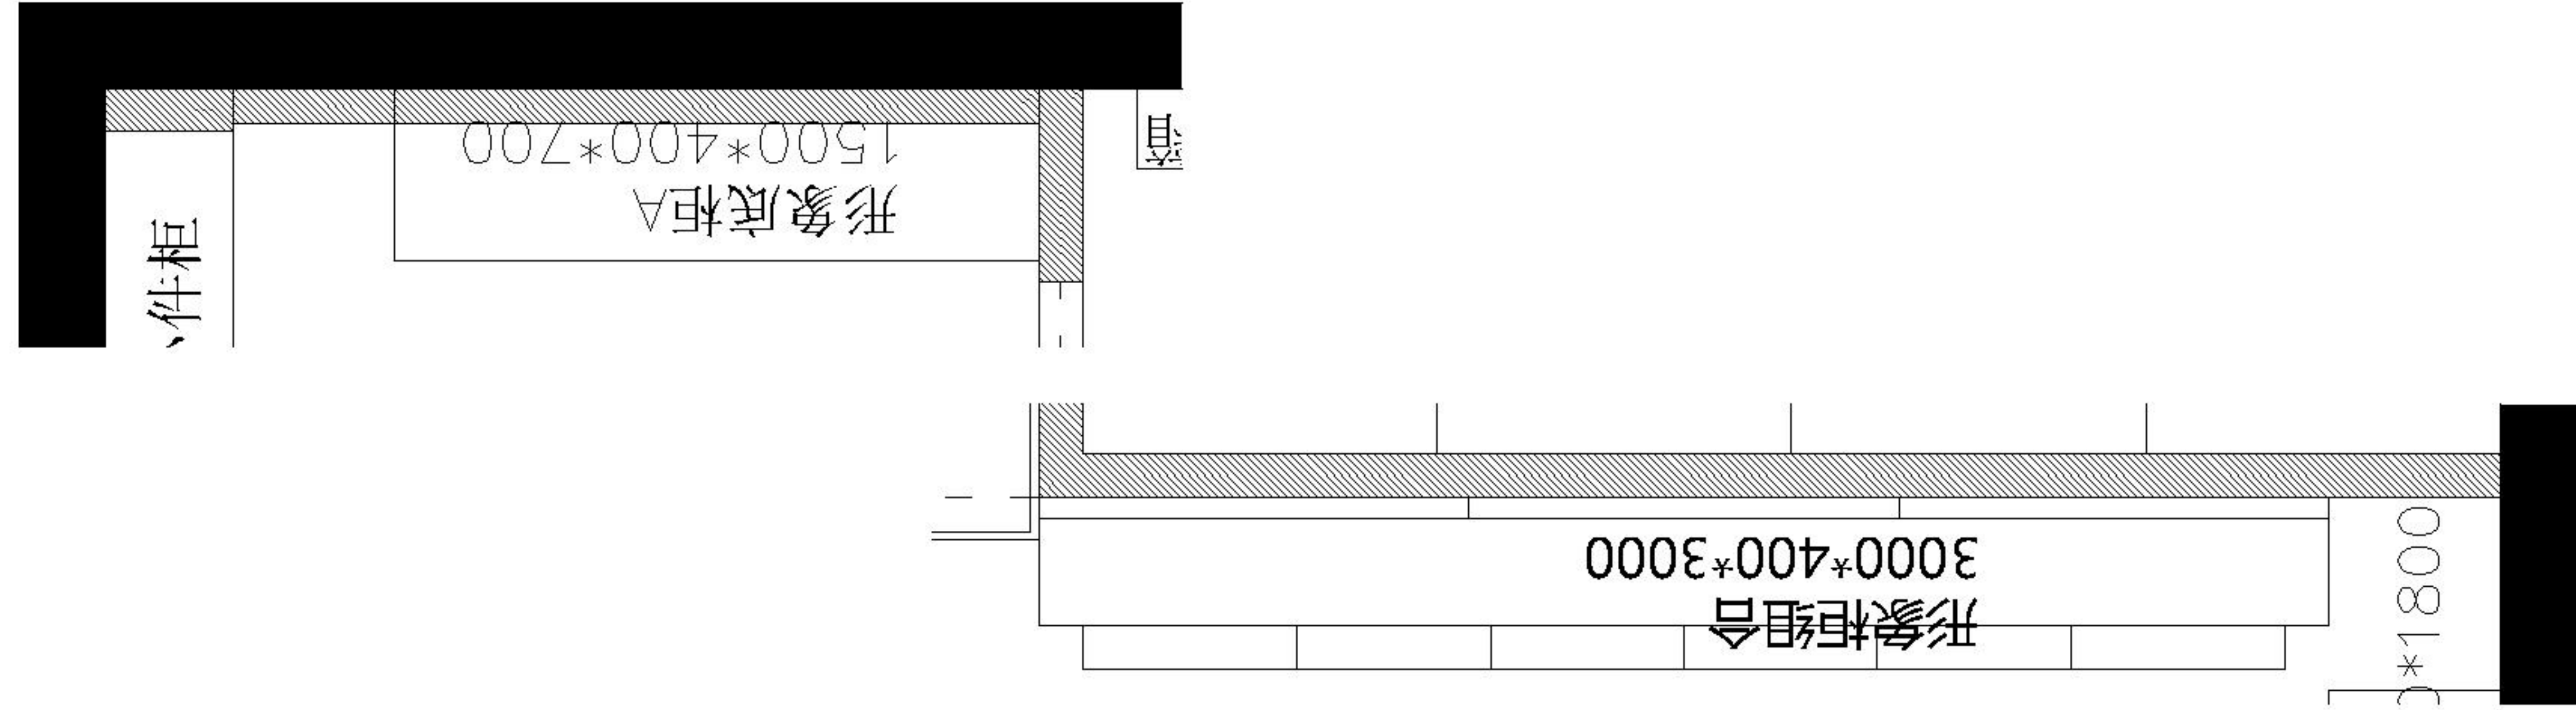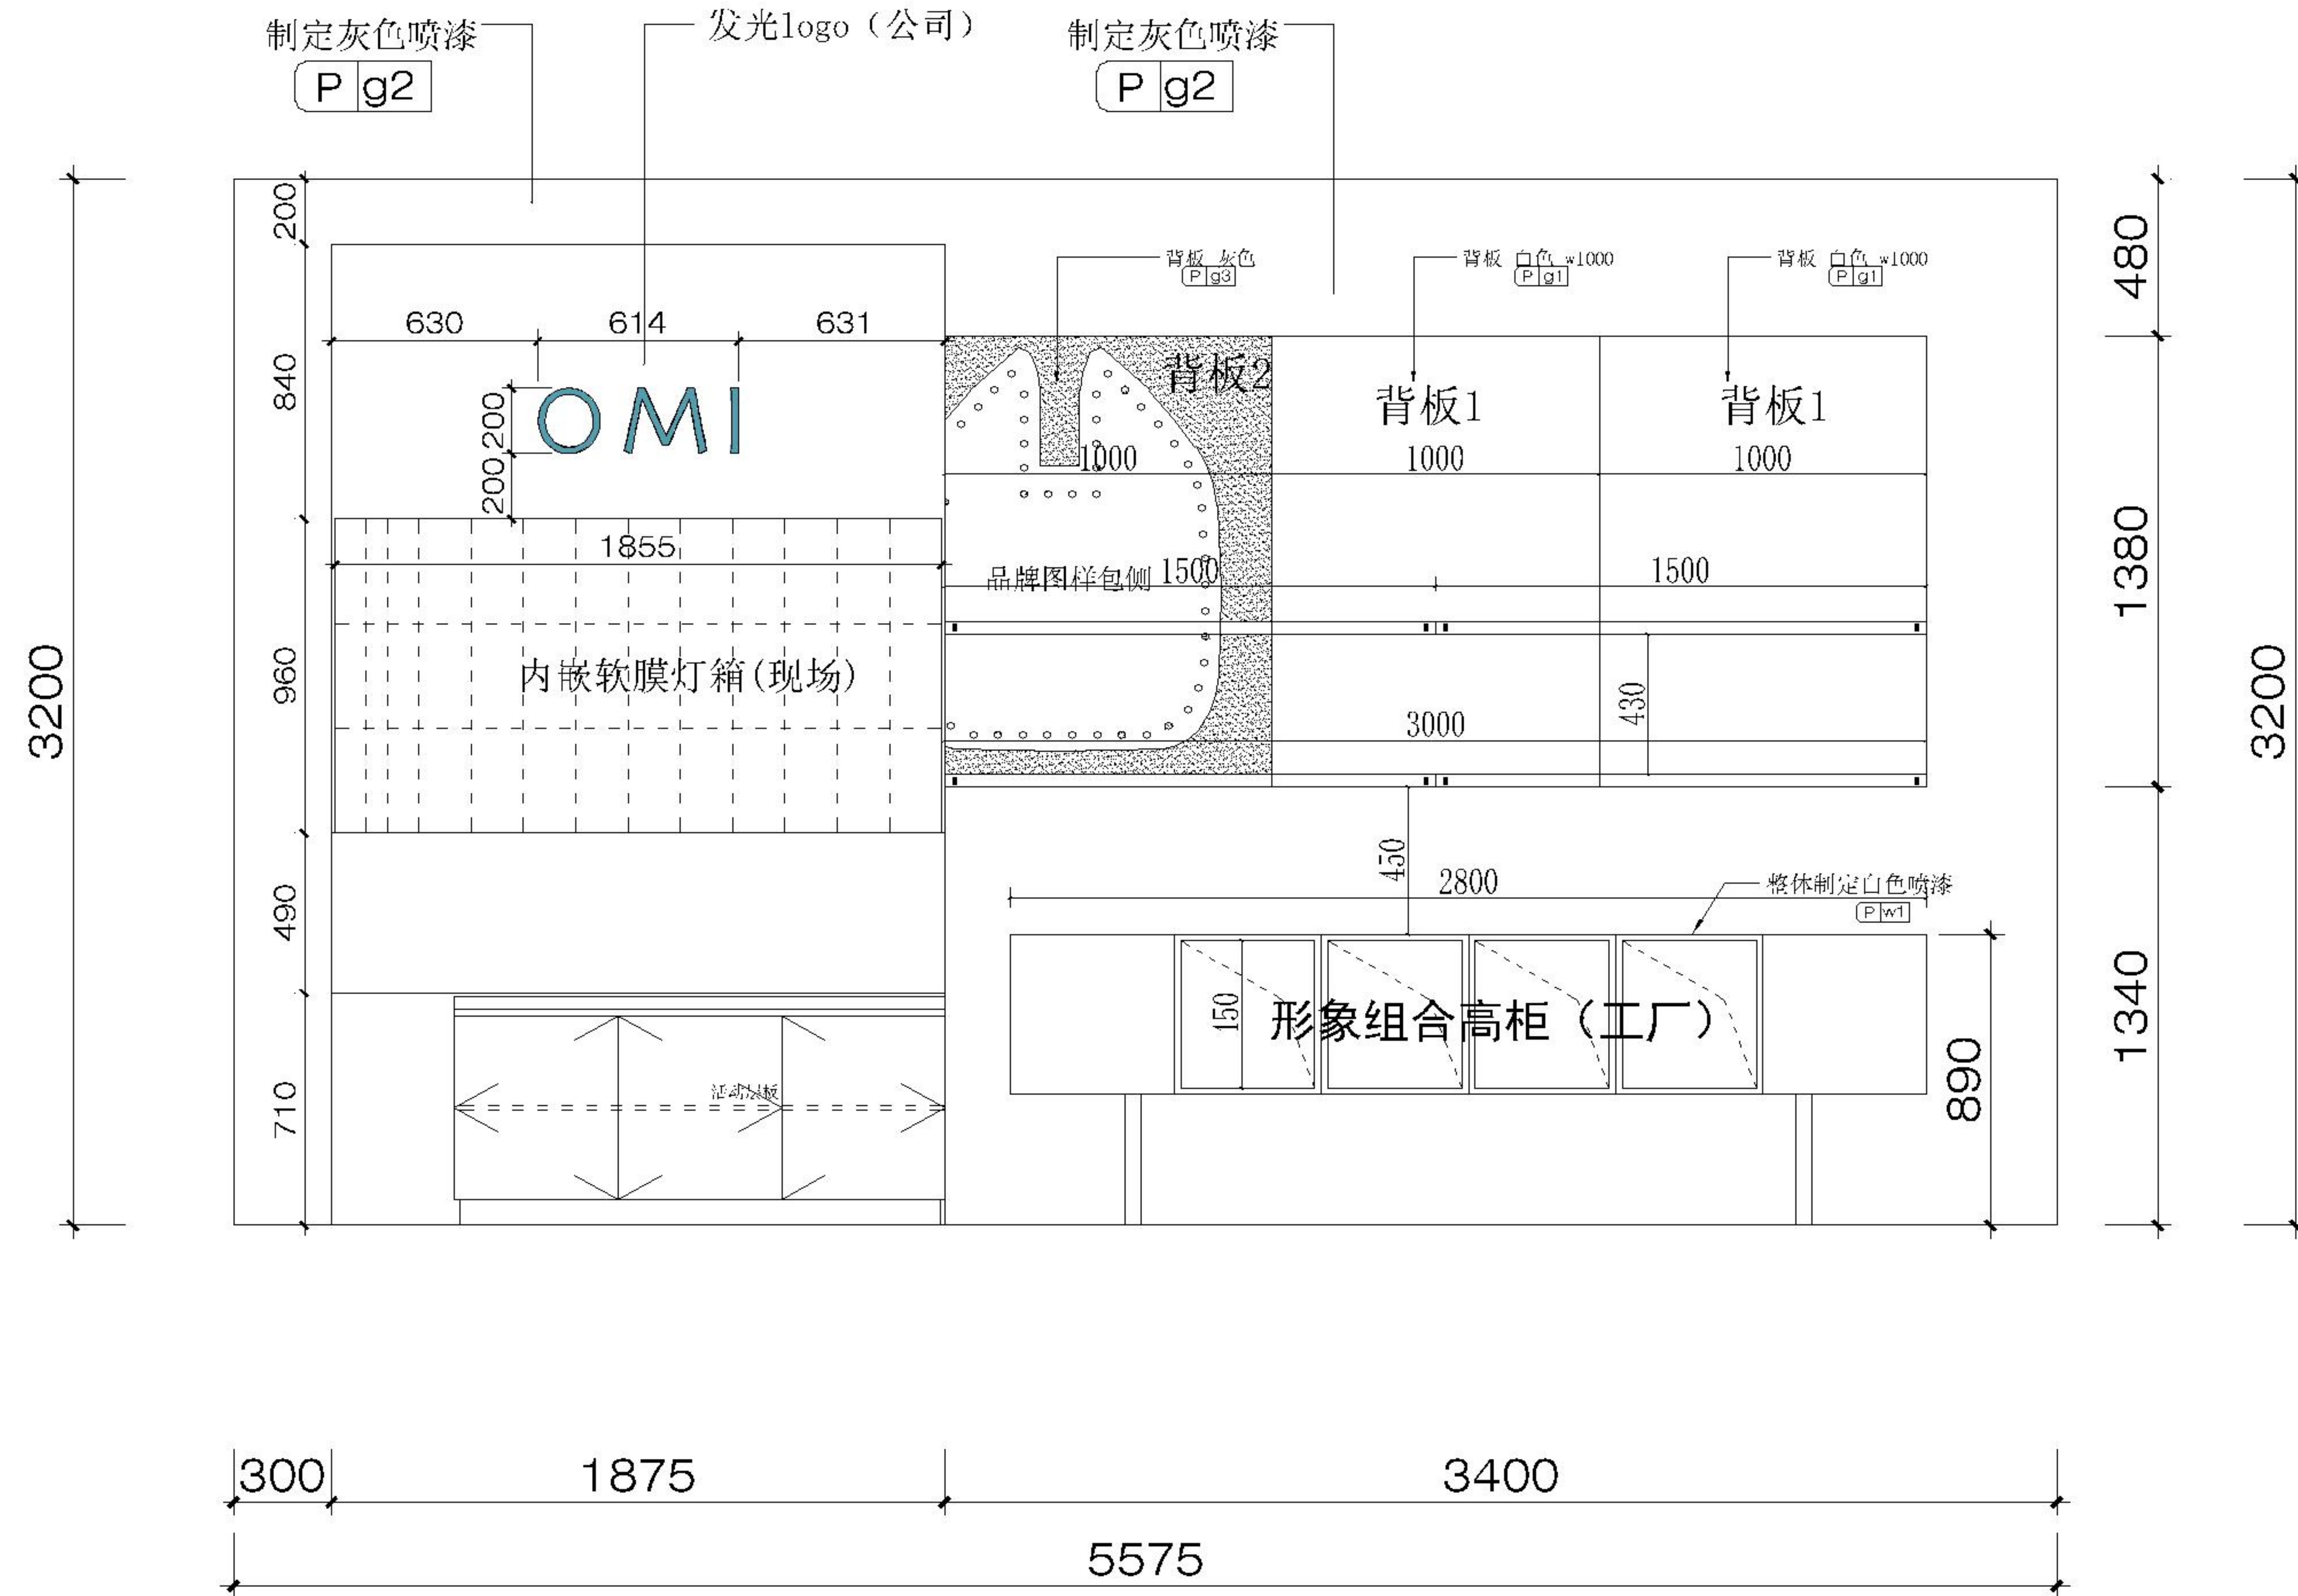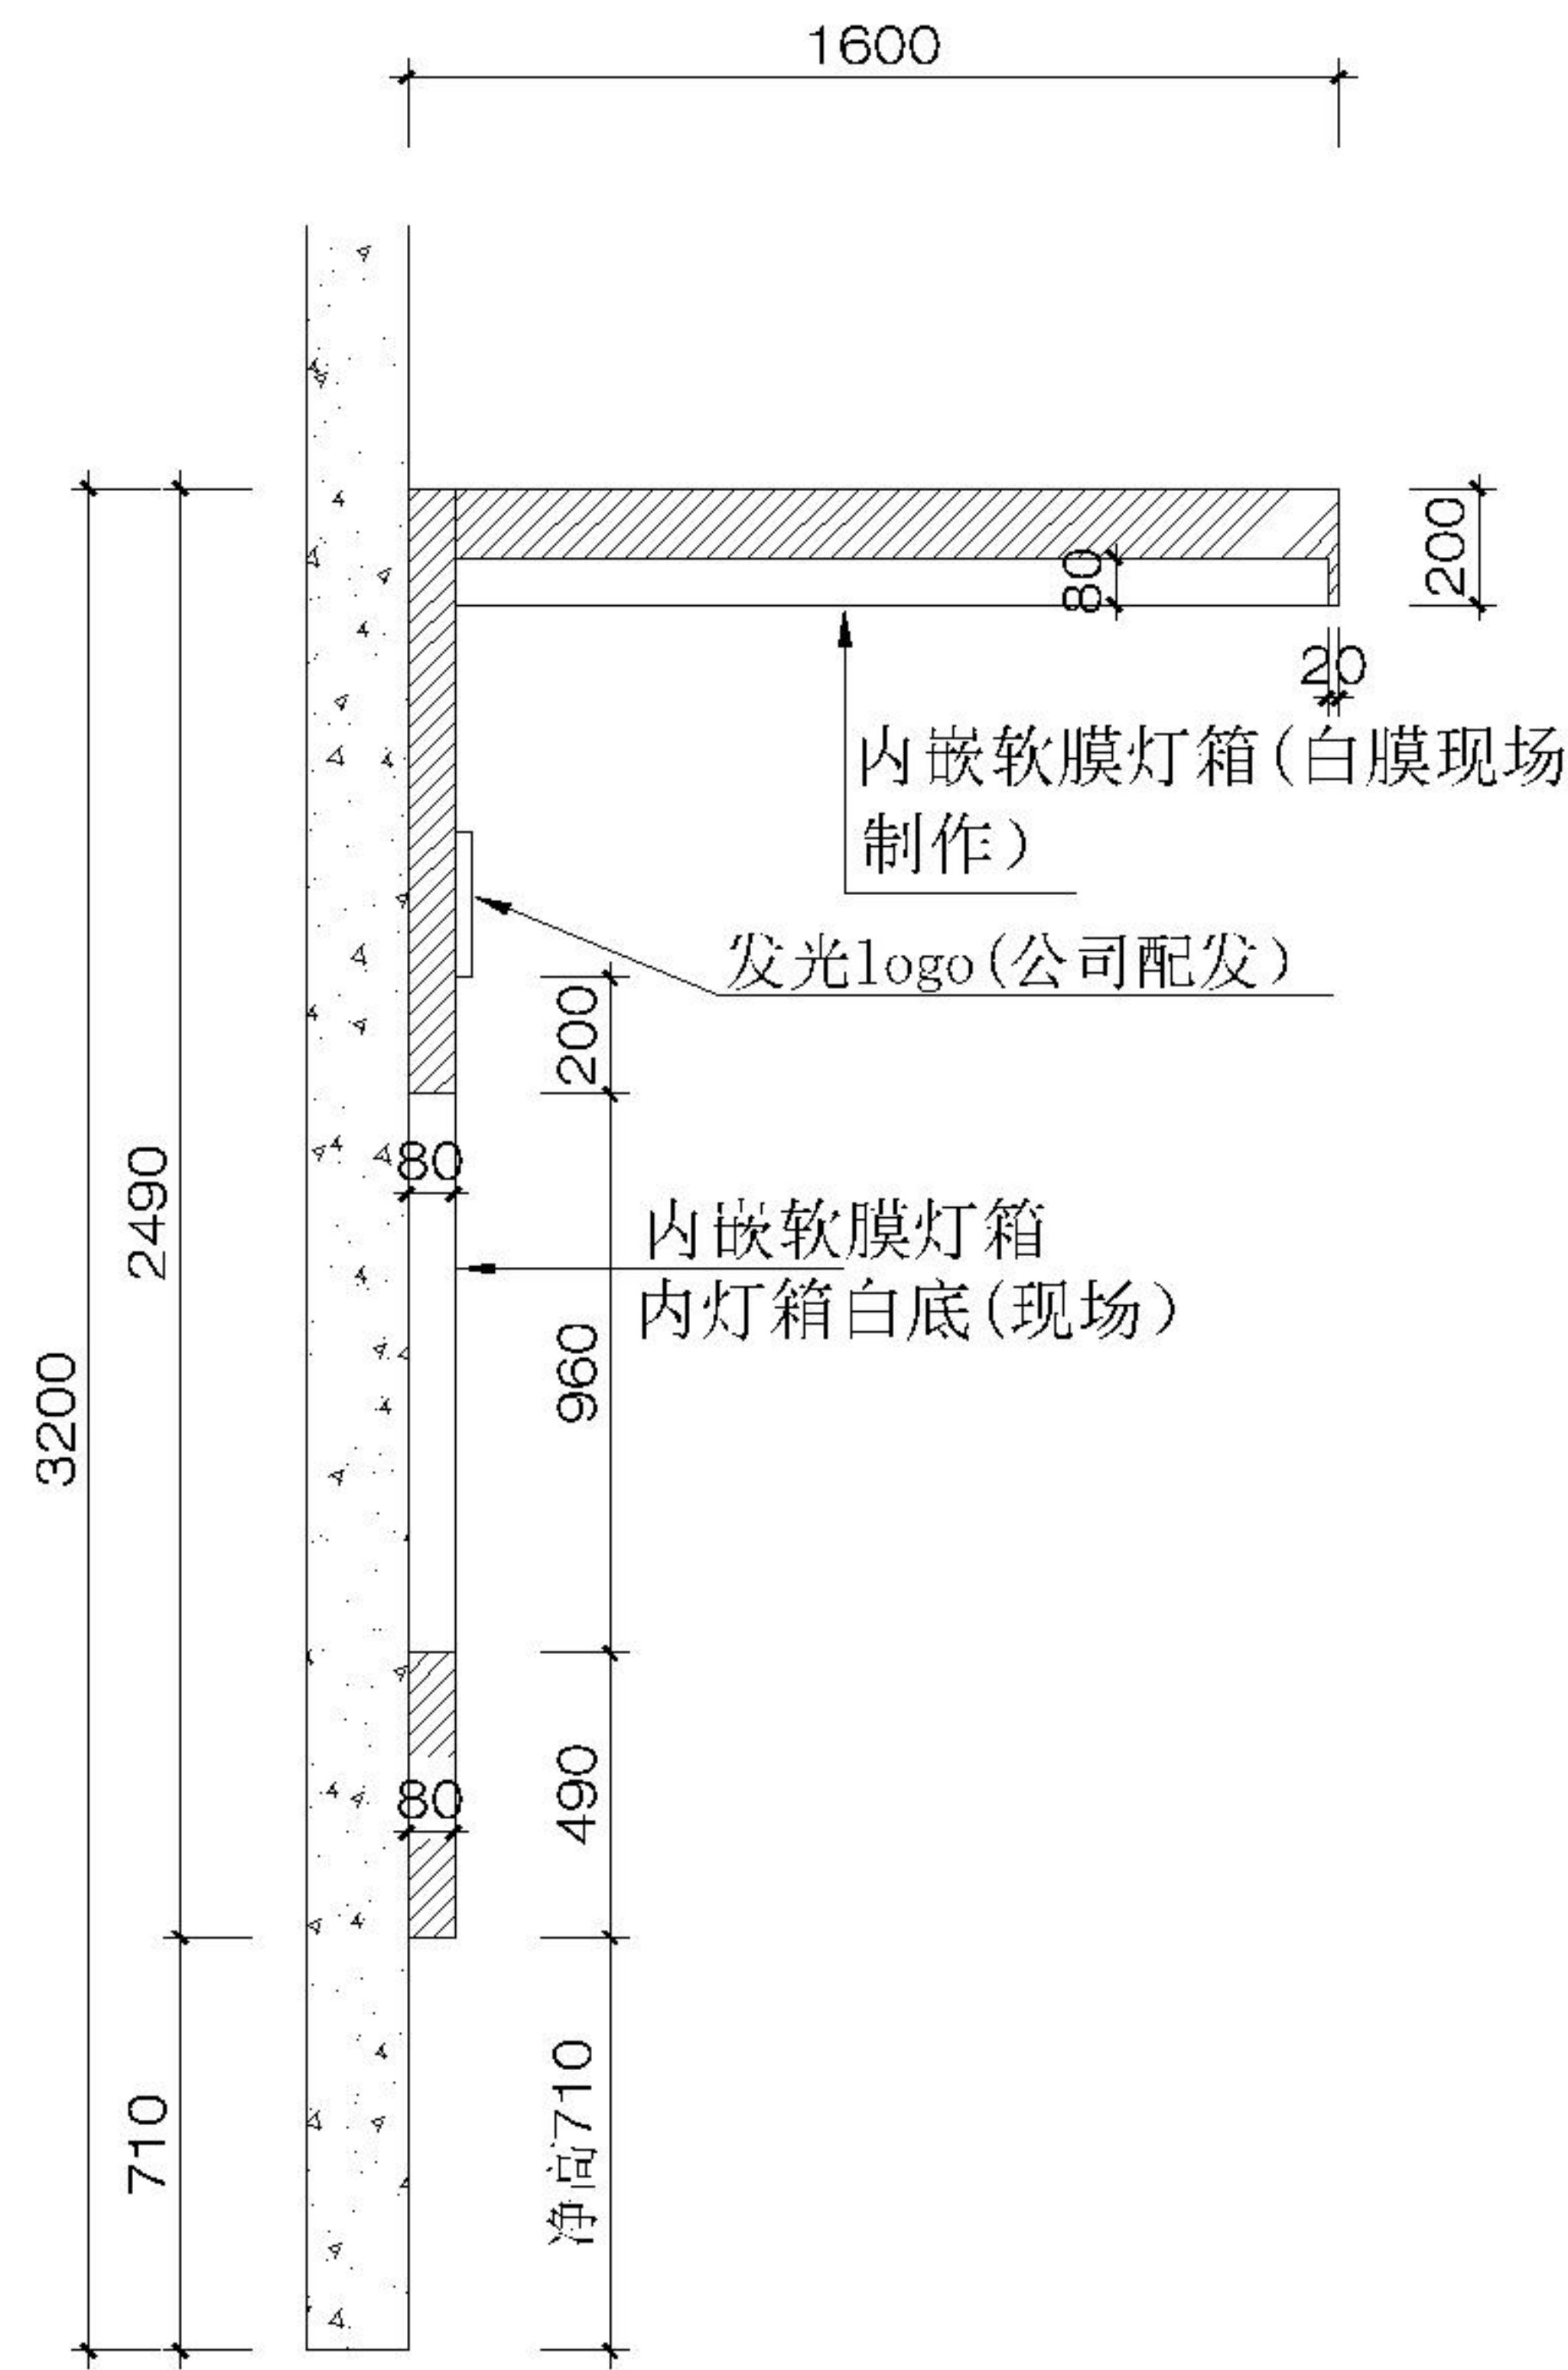

工程名称:

山西太原公元时代城店-OMI

总面积: 65平方

仓库面积:

吊顶高度: 3200mm

柜台高度: 1800mm

收银台: 双系统

图名:

B立面图

审图

部门负责人
分管副总
董事长

开业时间: 2022年10月20日

出图时间: 2022年09月 日

设计负责人


姓名 李 艺 燕

电话、微信号
15280765913



邮箱 2464810209@qq. com

商场落位:

比例 1:50 图号 LM-04

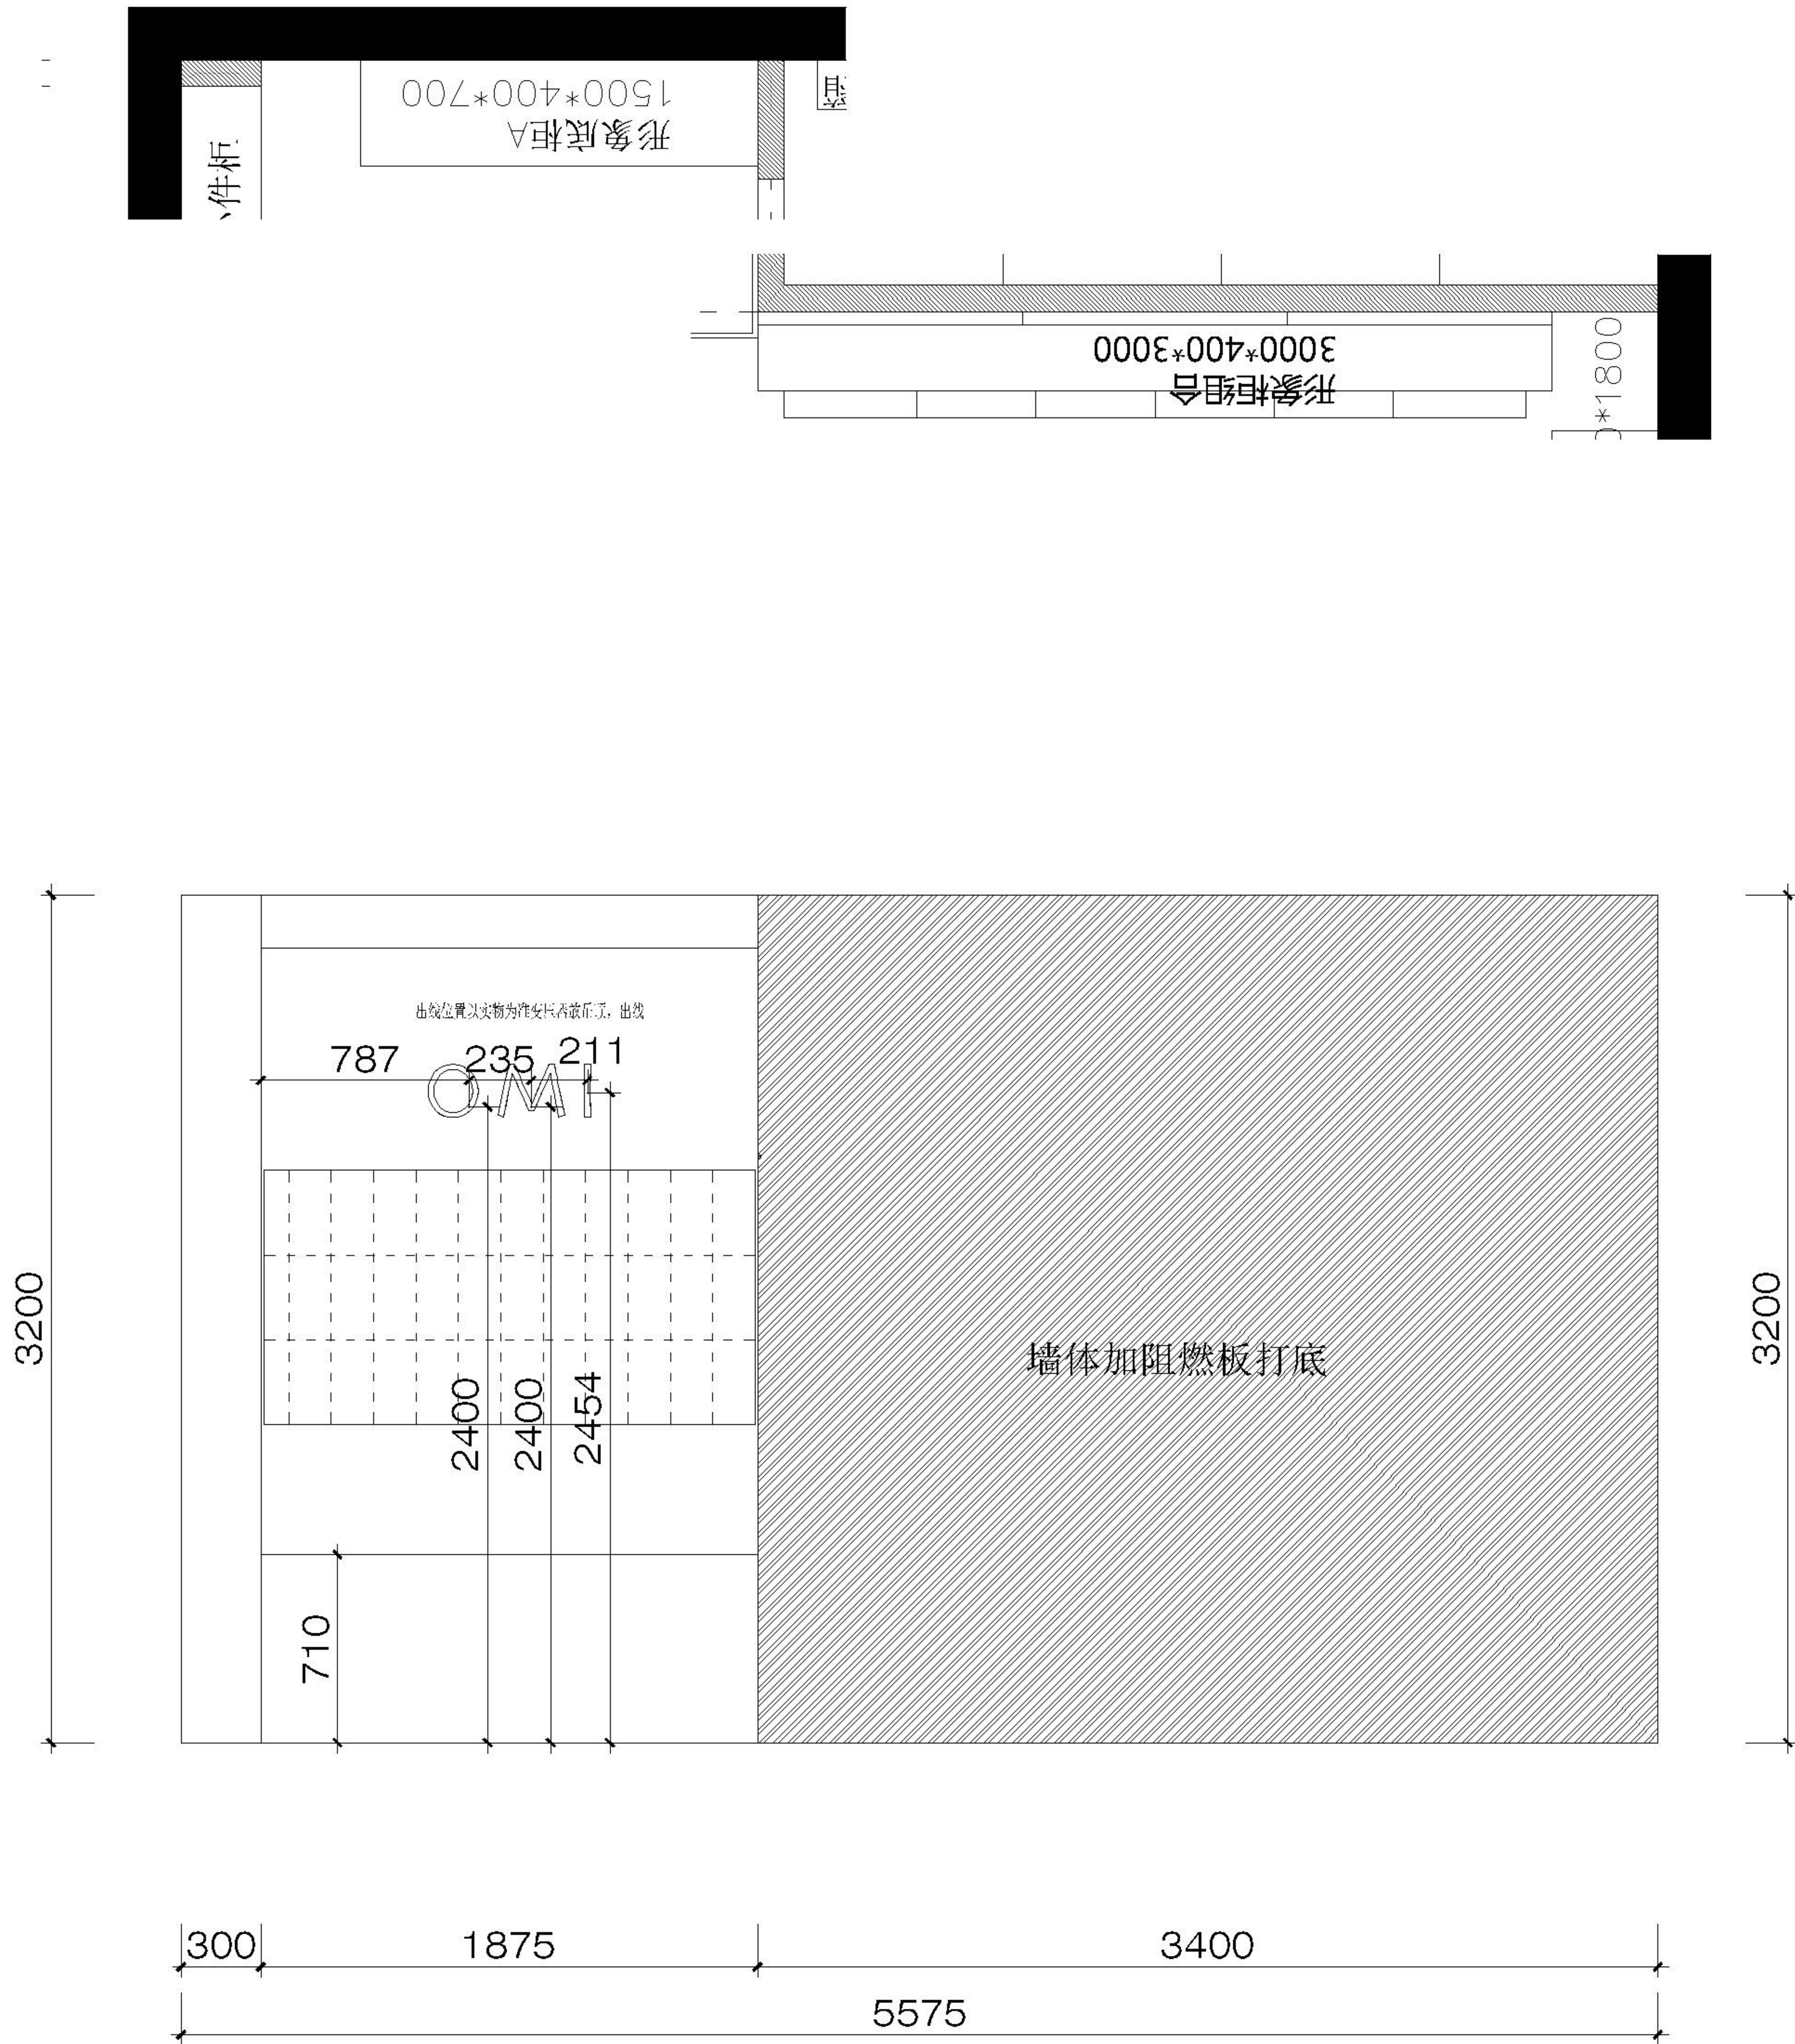

OMI 欧米			
工程名称： 山西太原公元时代城店-OMI			
总 面 积：	65平方		
仓库面积：			
吊顶高度：	3200mm		
柜台高度：	1800mm		
收 银 台：	双系统		
图 名： B面墙体加固定位图			
审 图	部门负责人		
	分管副总		
	董 事 长		
开业时间： 2022年10月20日			
出图时间： 2022年09月 日			
设计 负责 人	姓 名	李 艺 燕	
	电 话	电话、微信号 15280765913	
	邮 箱	2464810209@qq. com	
商场落位：			
比例	1:50	图号	LM-05

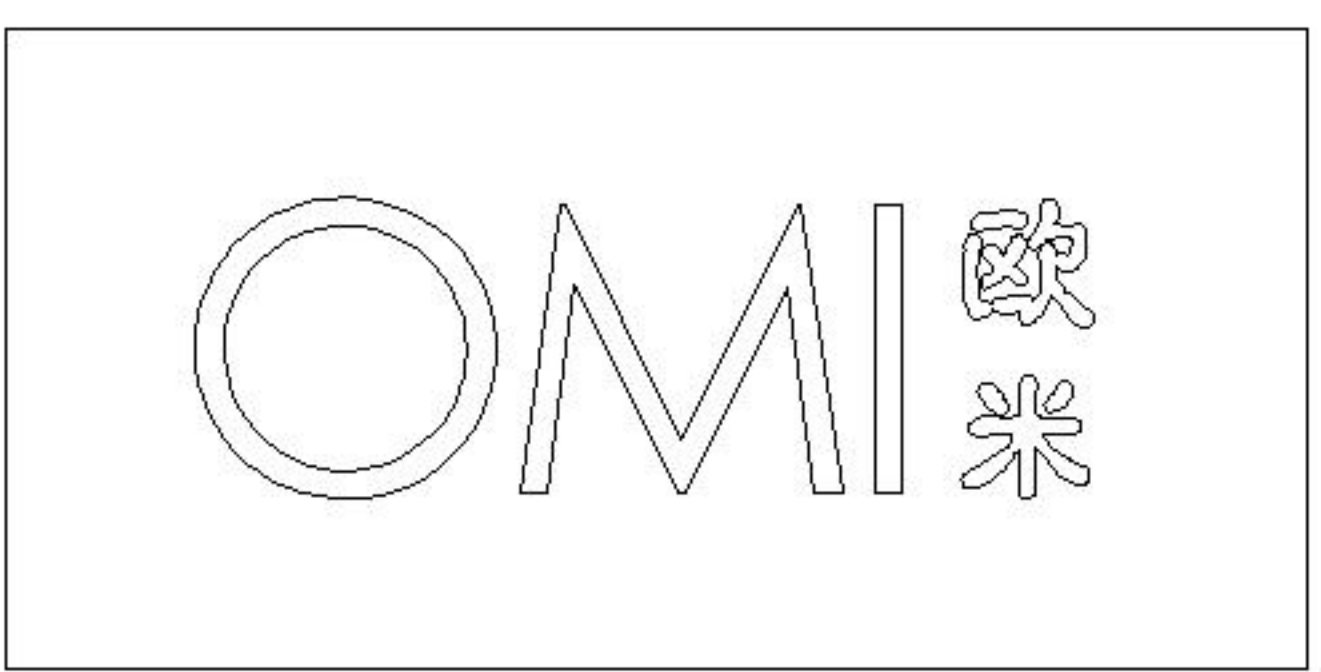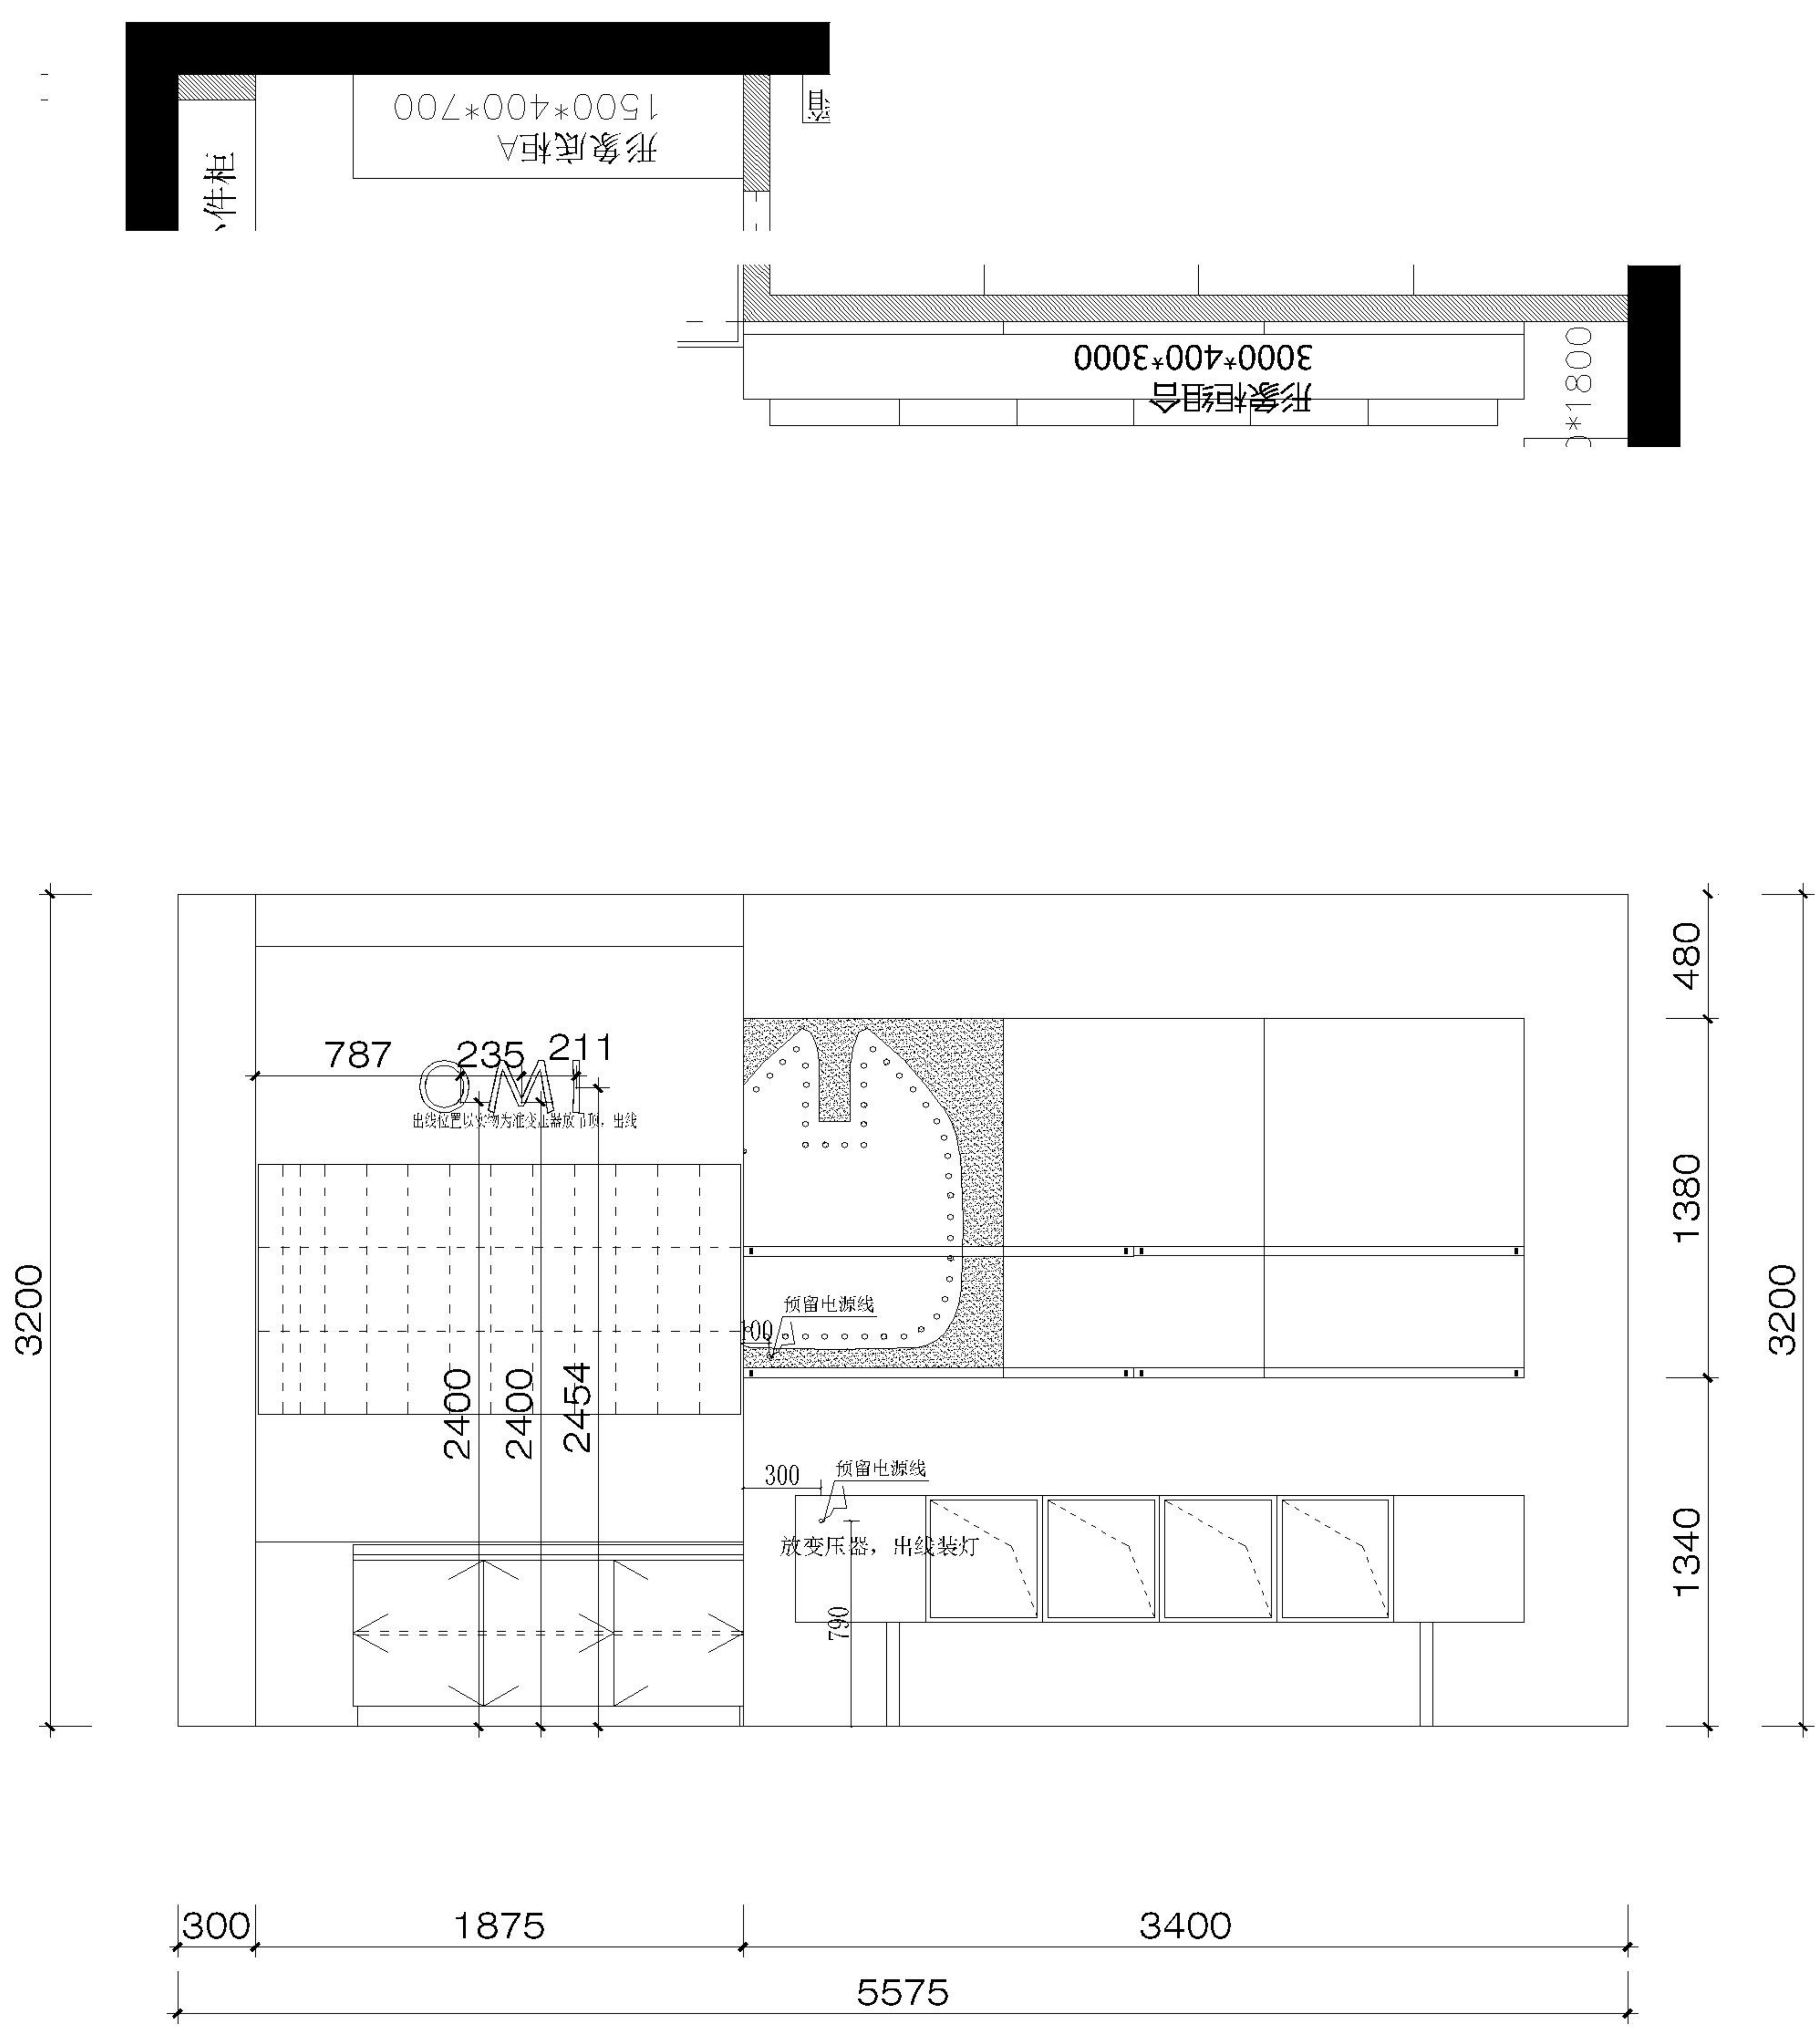

工程名称：
山西太原公元时代城店-OMI

总 面 积：	65平方
仓库面积：	
吊顶高度：	3200mm
柜台高度：	1800mm
收 银 台：	双系统

图 名：
B面电源预埋图

审 图	部门负责人	
	分管副总	
	董 事 长	


开业时间： 2022年10月20日

出图时间： 2022年09月 日

设计负责人	姓 名	李 艺 燕
	电 话	电话、微信号 15280765913
	邮 箱	2464810209@qq. com

商场落位：

比例	1：50	图号	LM-06
----	------	----	-------

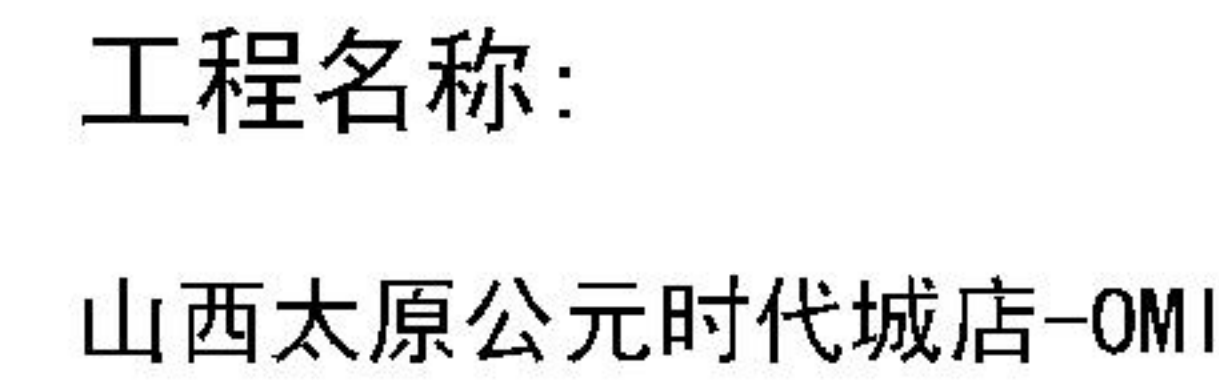

仓库面积:

柜台高度:	1800mm
-------	--------

收 银 台:	双系统
--------	-----

图 名:

C立面图

审
冬

部门负责人 分管副总 董事长

开业时间： 2022年10月20日

出图时间: 2022年09月 日


姓 名 李 艺 燕

电话、微信号
15280765913

人 邮 2464810209@qq.com


商场落位:

比例	1:50	图号	LM-07
----	------	----	-------

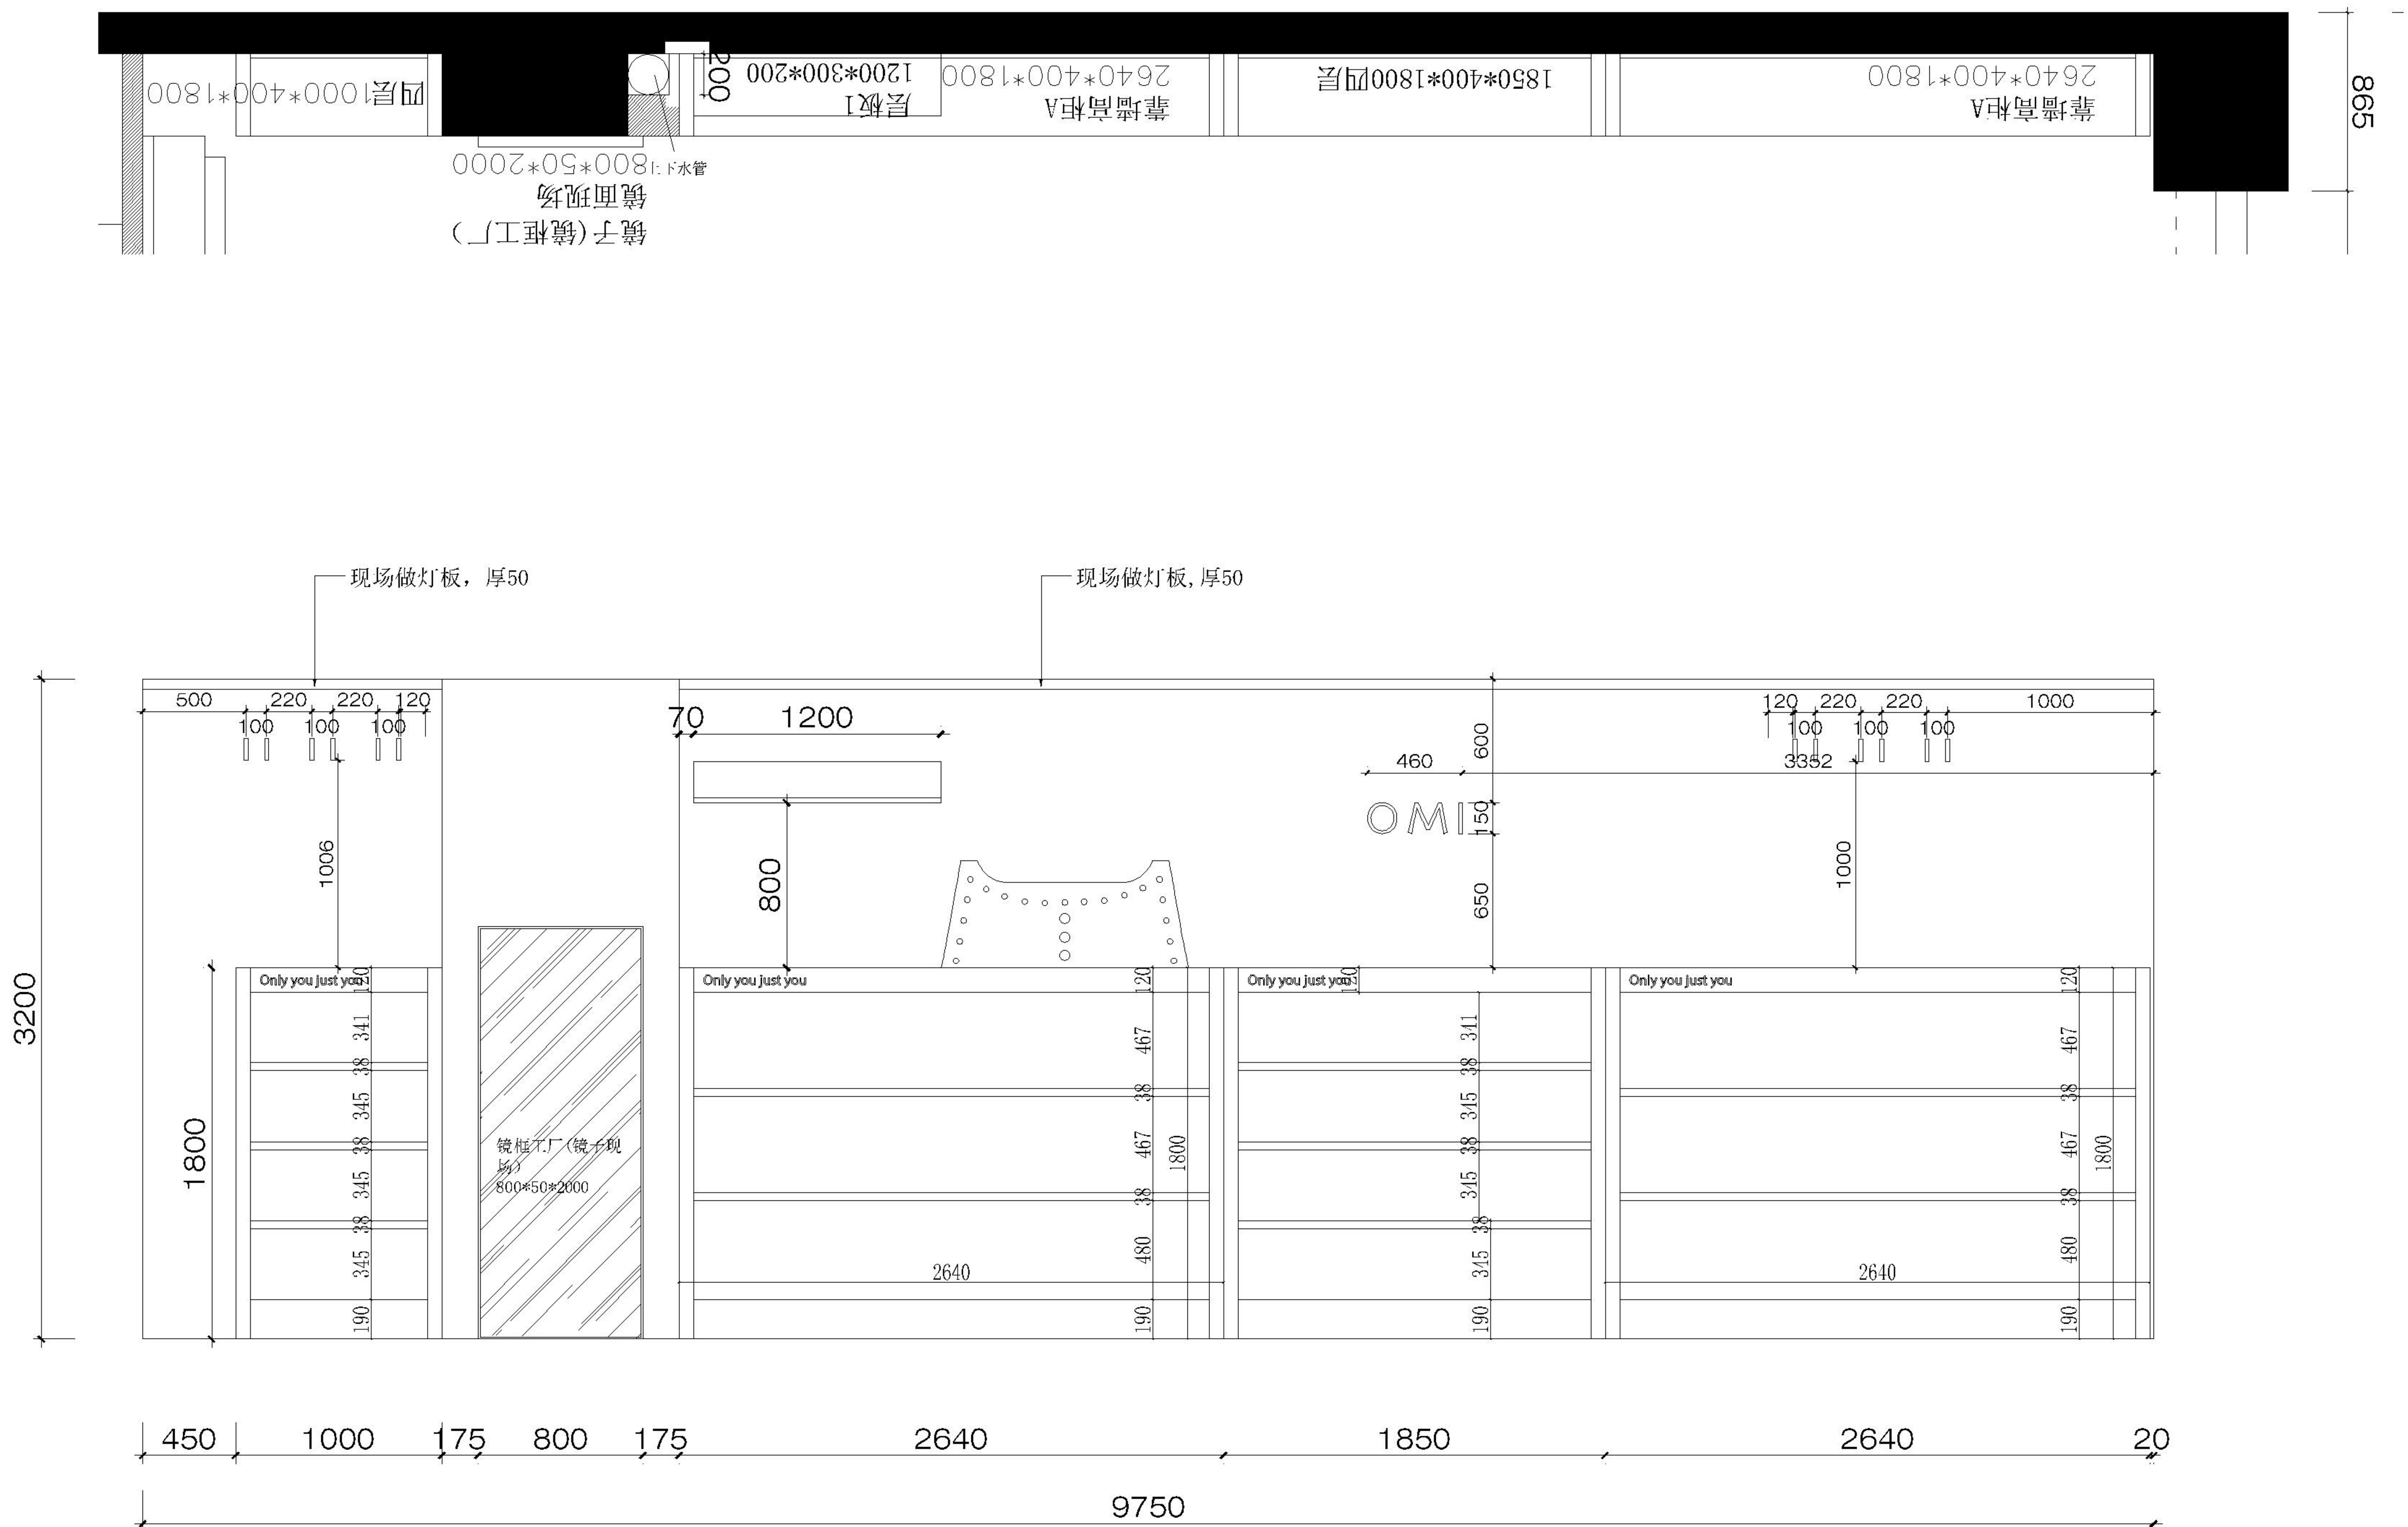

山西太原公元时代城-OMI 店

LOGO清单

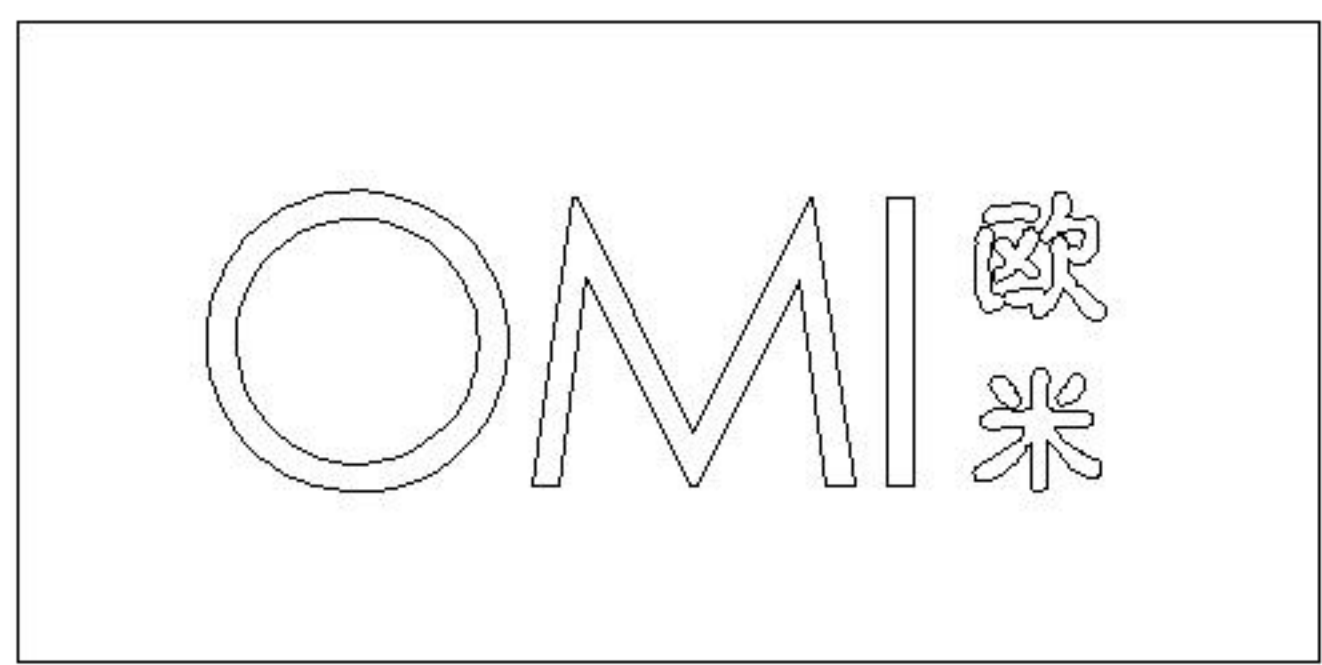

工程名称：
山西太原公元时代城店-OMI

总 面 积： 65平方

仓库面积：

吊顶高度： 3200mm

柜台高度： 1800mm

收 银 台： 双系统

图 名：
LOGO清单

审
图
部
门
负
责
人
分
管
副
总
董
事
长

开业时间： 2022年10月20日

出图时间： 2022年09月 日


设计负责人 姓 名 李 艺 燕

电 话 电话、微信号
15280765913


邮 箱 2464810209@qq. com

商场落位：

比例 1:10 图号 B-01

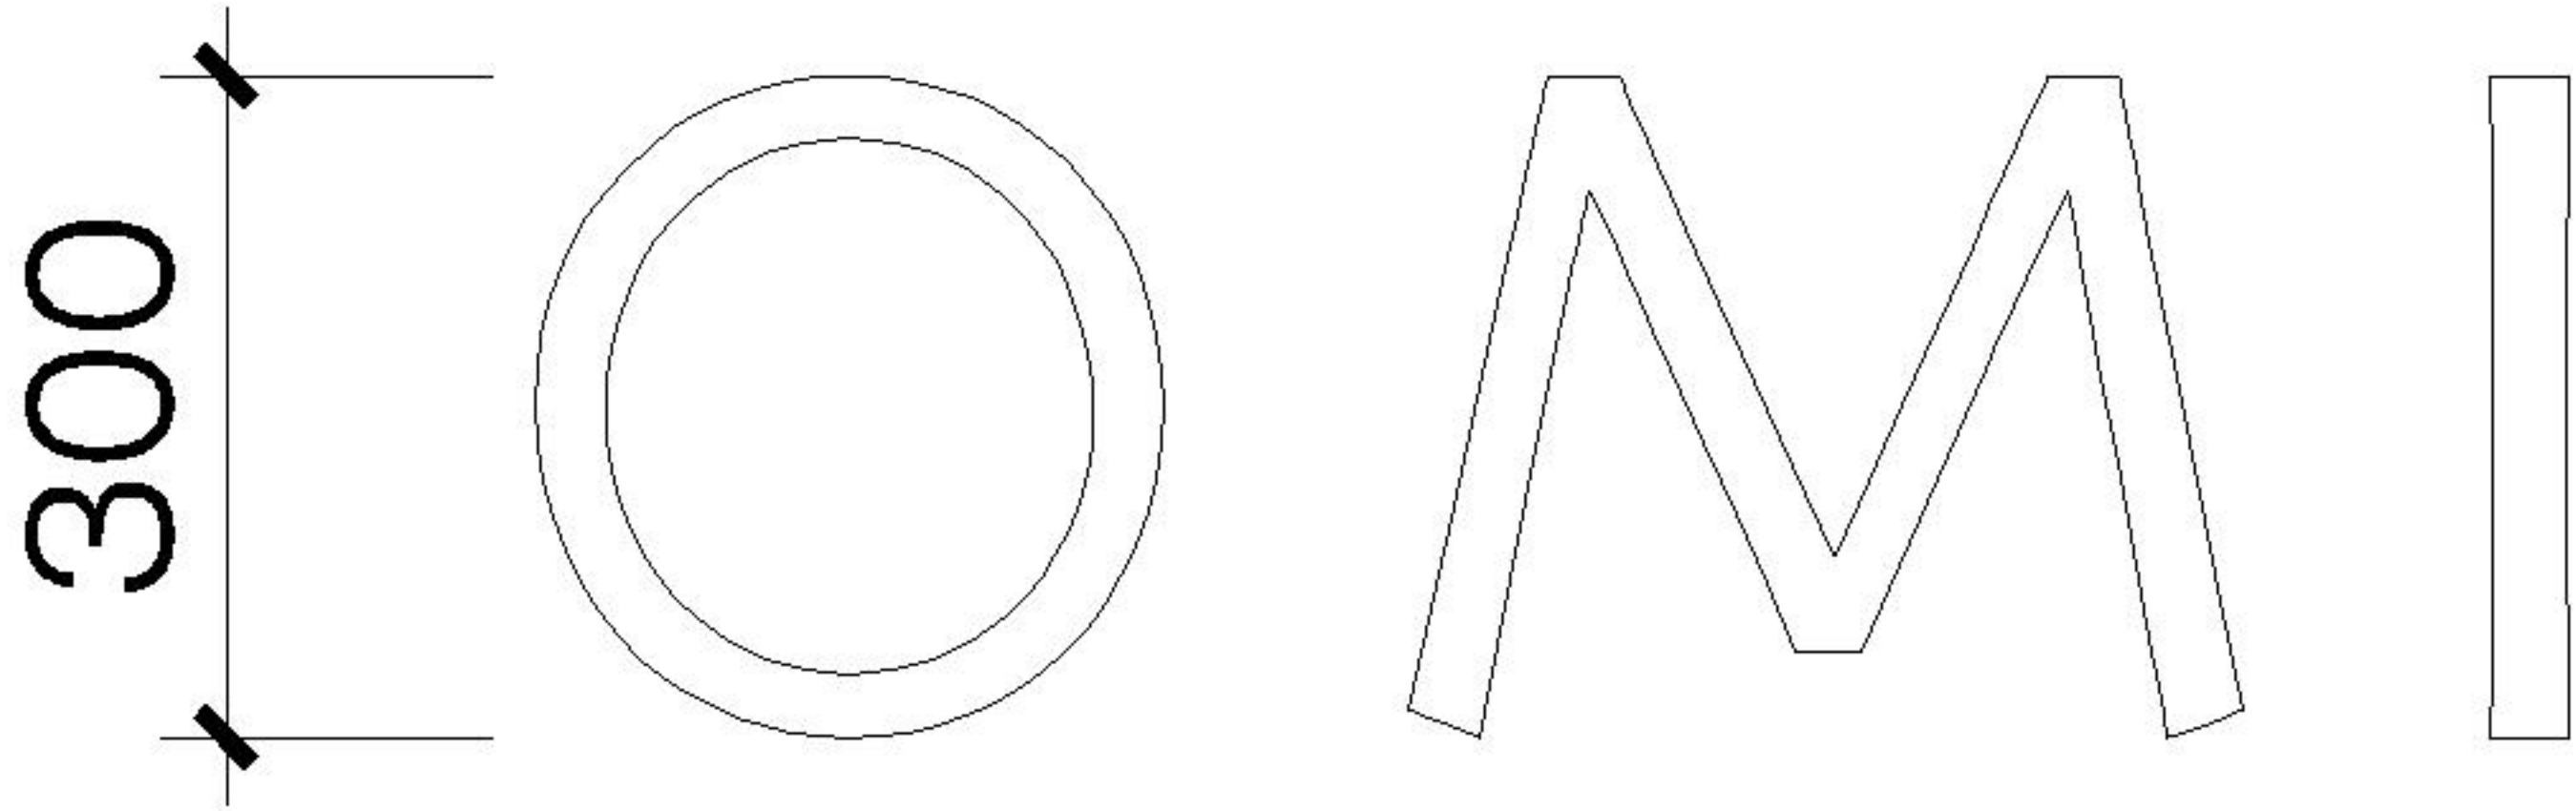


H300发光字做1套(门头)

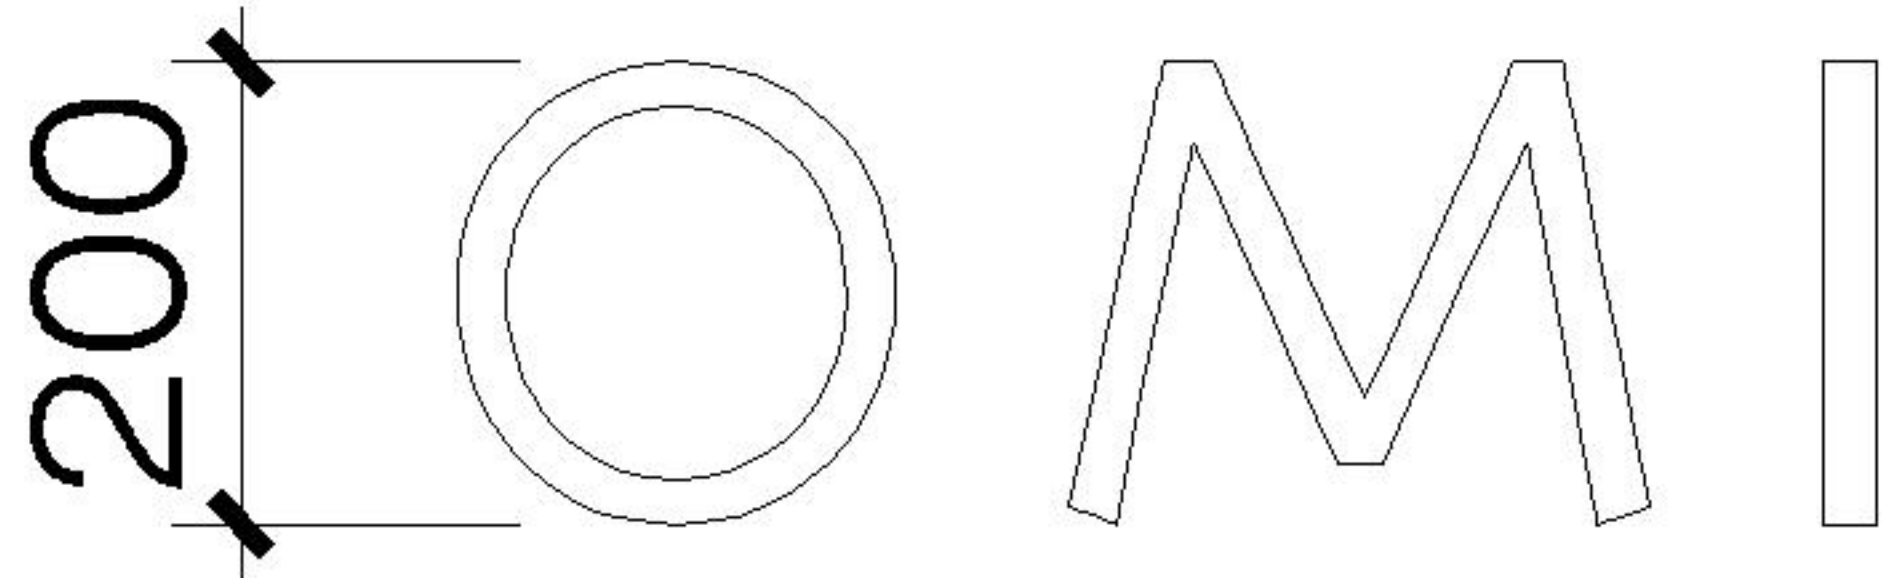


H200发光字做1套(形象墙)

由： 欧米公司配发

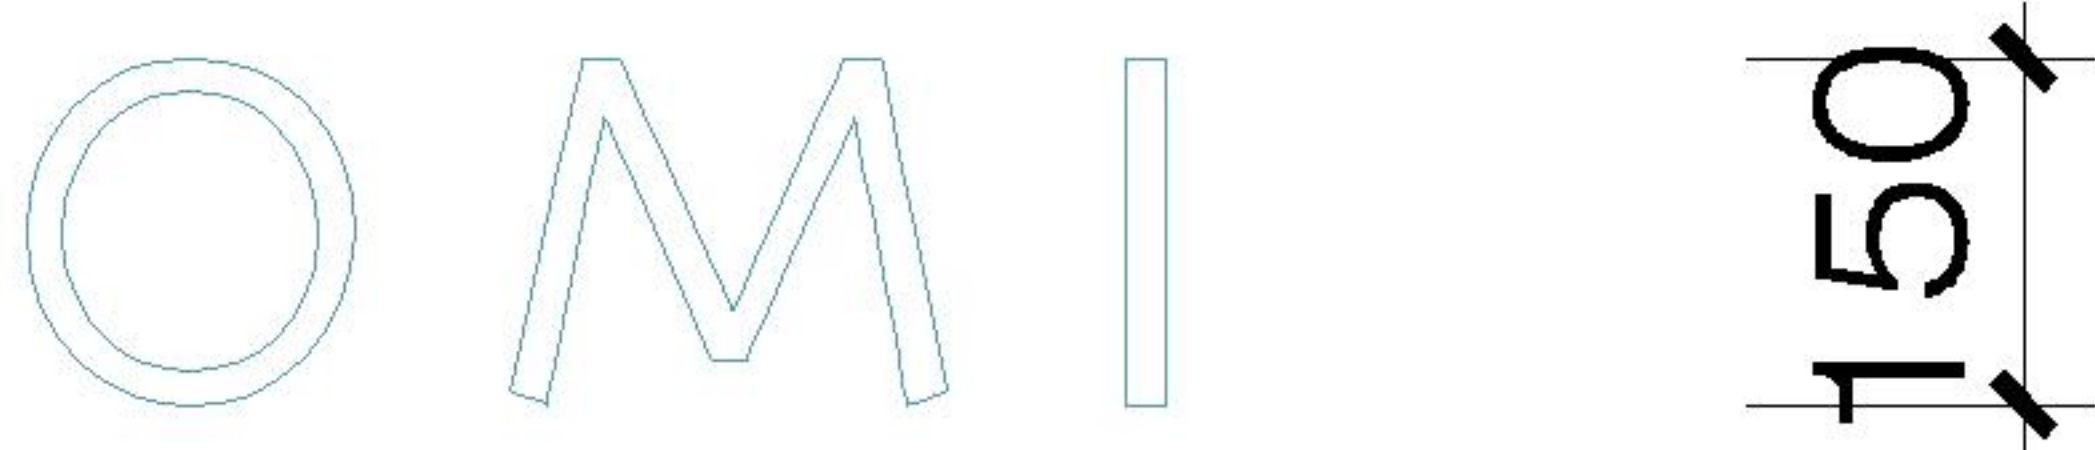

H150黑色亚克力字 做2套

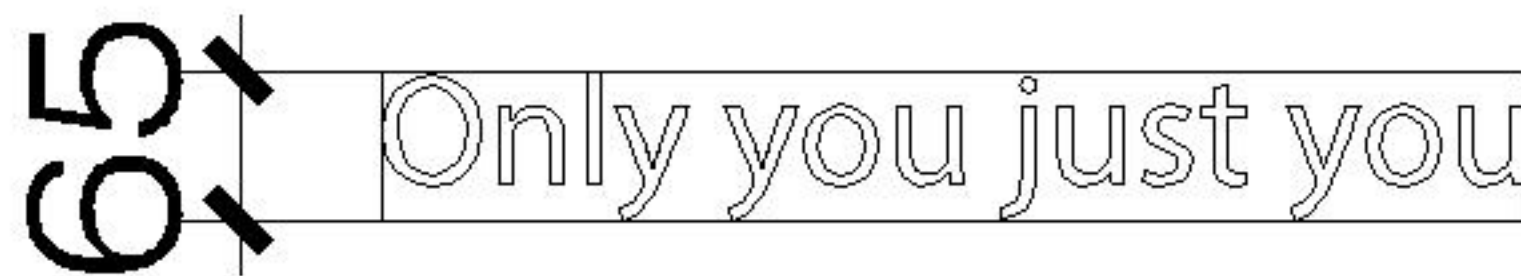

H65黑色丝印字 做4套（柜台）